


# SÖDERHALLARNA

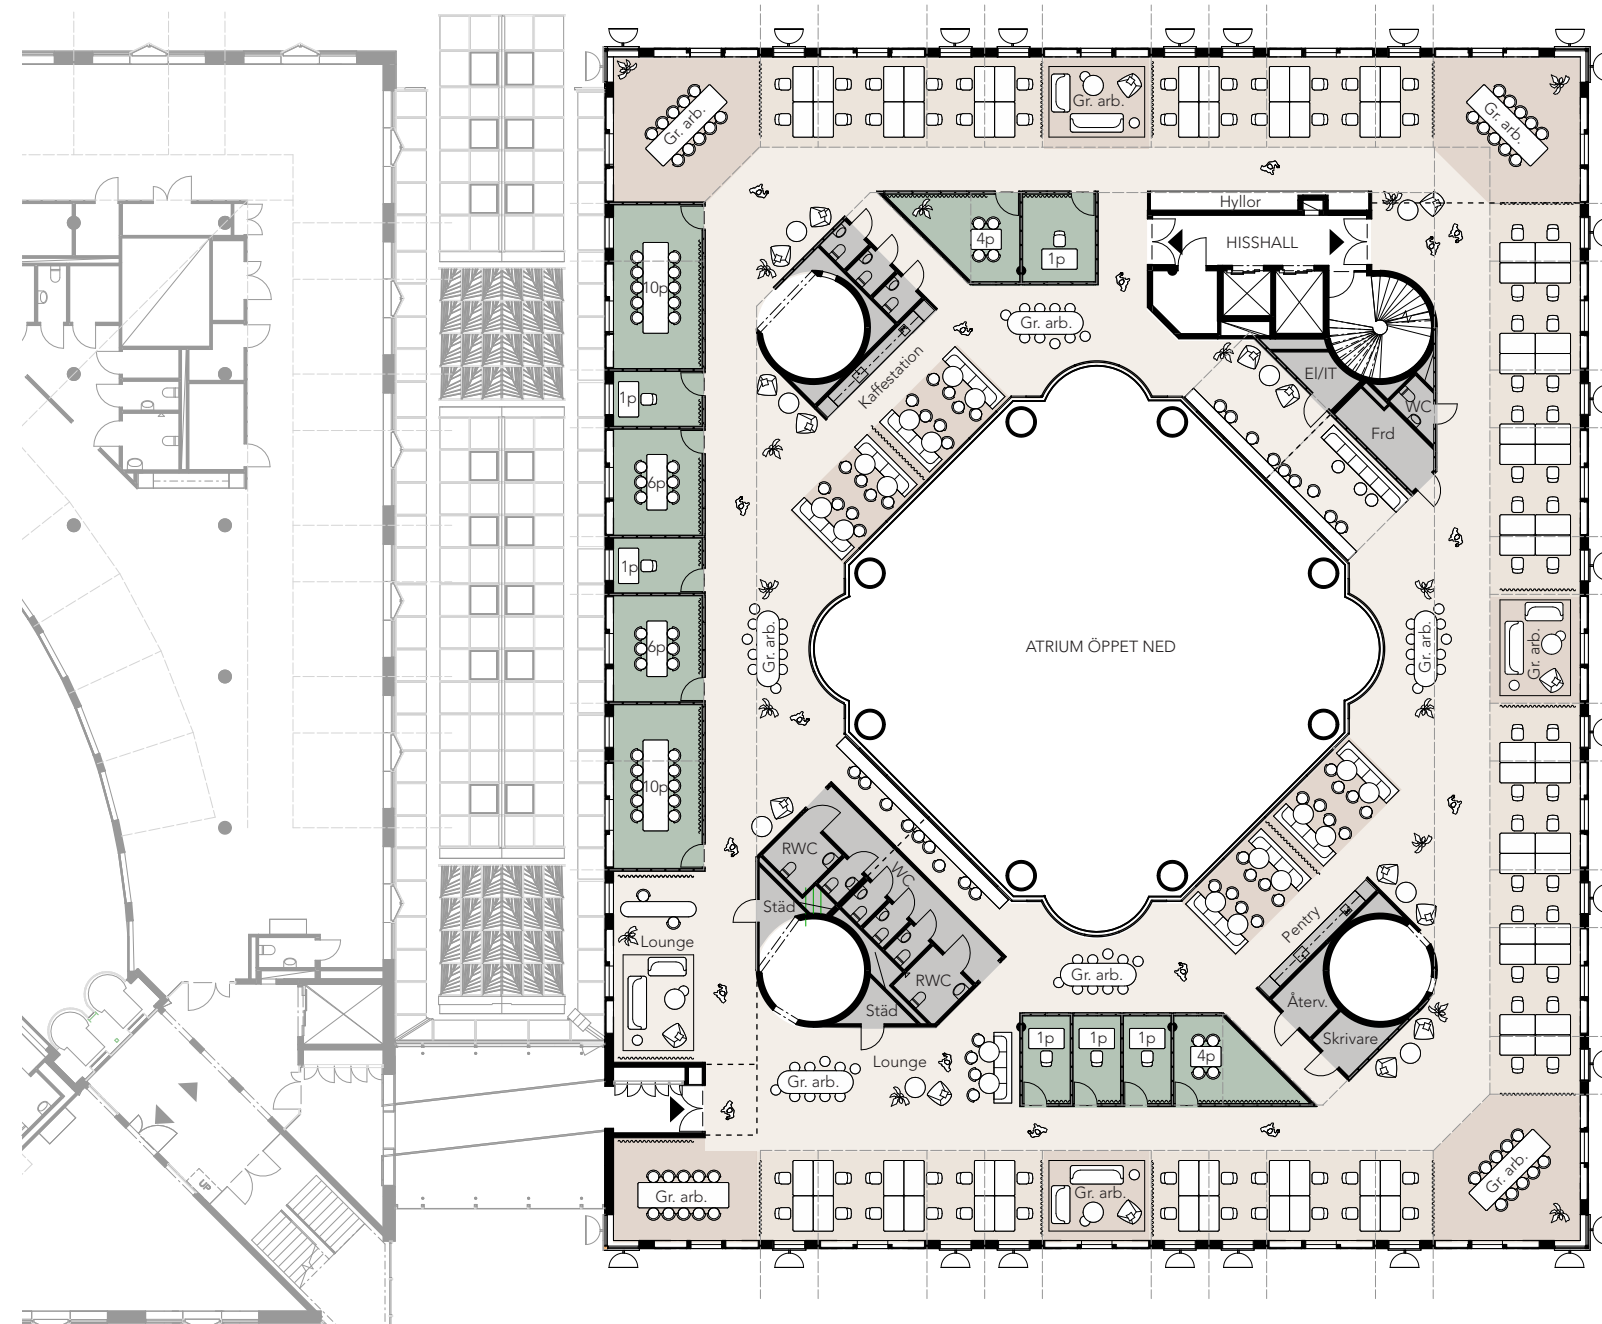

- Kärna
- Mötesrum
- Lounge/grupparbete
- Arbetsplatser
- Kommunikation
- Möjlig indelning lokal

## LOA

Totalt inkl spång = 1 349 kvm

Max densitet: 10kvm/pers  
(max 135p)

## Antal platser

Fasta arbetsplatser 80 st  
(öppet landskap)  
Grupparbete 108 st

## Antal rum/funktioner

Fokus 1p 6 st  
Möte 4p 2 st  
Möte 6p 2 st  
Möte 10p 2 st

Pentry 1 st  
Kaffestation 1 st

Förråd/Städ 3 st  
Skrivarrum 1 st  
WC 8 st  
RWC 2 st  
Vilrum - kan placeras i fokusrum

