


ÖVERSIKT

Kv. St. Katrineberg 16 - Hus 4





PLAN 7, 5tr

ca 712 KVM

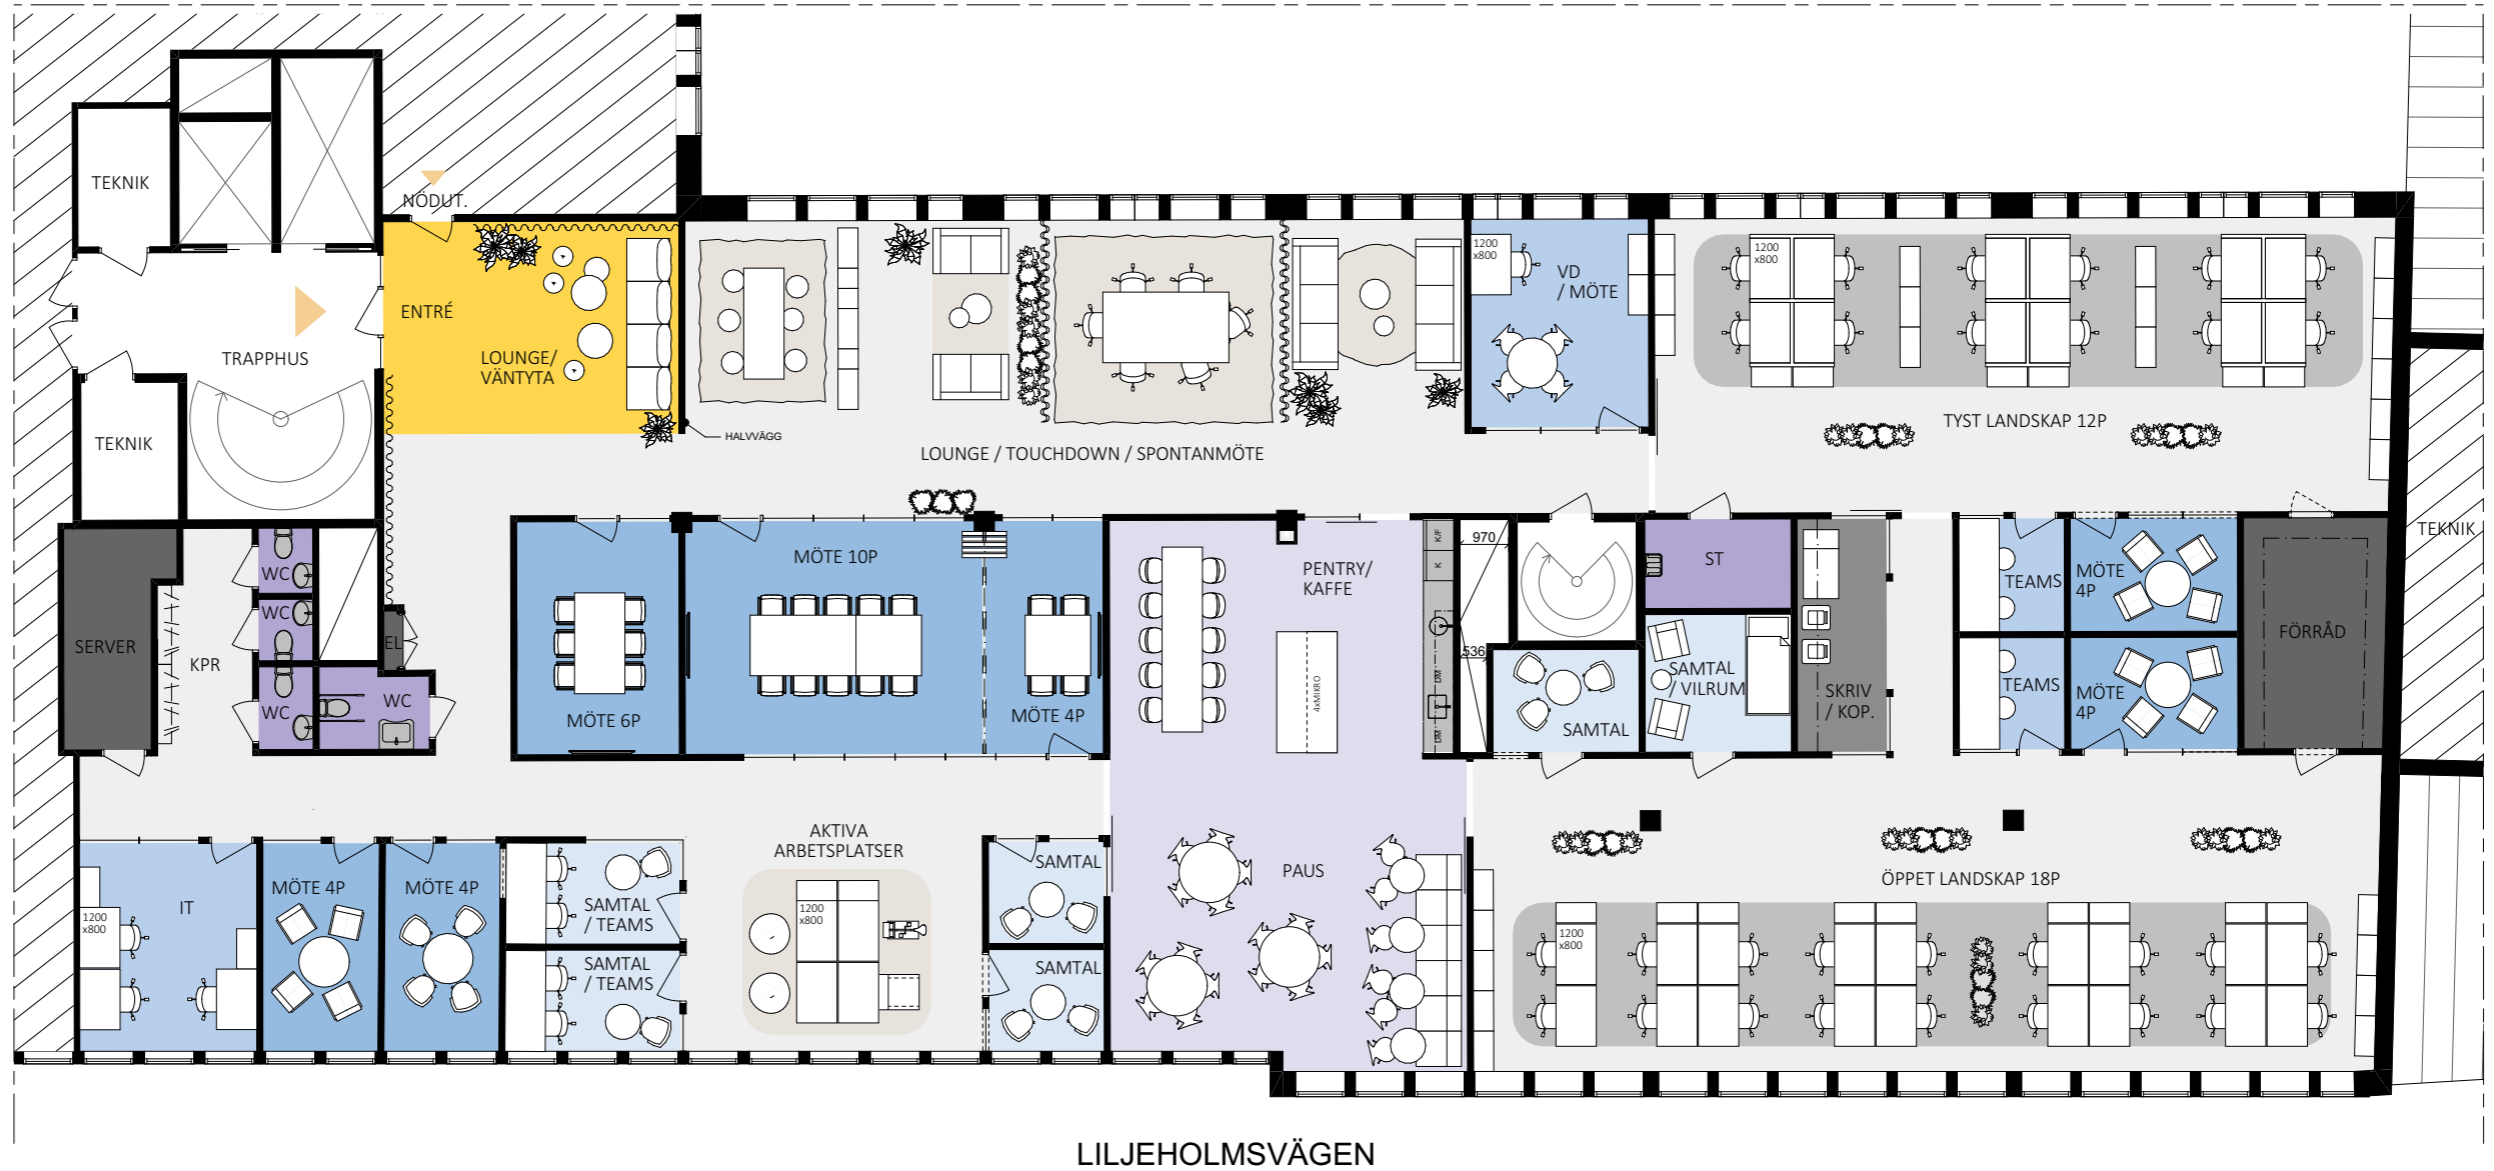

LILJEHOLMSVÄGEN

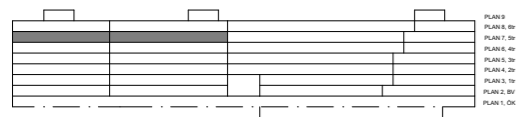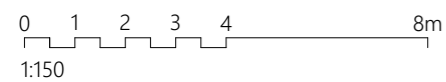

- ENTRÉ
- EXTERN YTA
- ÖPPET KONTOR
- TOUCHDOWN
- PENTRY / KAFFE
- SAMTAL / TEL
- MÖTE
- KONTOR / FOKUS
- WC / RWC / STÄD / VILRUM
- KOP / FRD
- TEKNIK

SKRIVBORDSTORLEK ENLIGT SKISS

VIT INREDNING: LÖS INREDNING SOM TILLHANDLAHÅLLS AV HYRESGÄSTEN

GRÅ INREDNING: FAST INREDNING SOM TILLHANDLAHÅLLS AV HYRESGÄSTEN

ARBETSPLATSER	
RUM	ANT. PLATSER
TOUCHDOWN	16
ARBETSLOUNGE	10
SKRIVBORDSPSATS	40

STÖDFUNKTIONER		
RUM	ANT.	YTA
SAMTAL / TEL	6	~ 38m ²
VILRUM	1	~ 8m ²
PENTRY / PAUS	1	~ 74,5m ²
WC	4	~ 8m ²
STÄD	1	~ 5m ²
KOPIERING	1	~ 8m ²
KAPPRUM	1	

MÖTESRUM		
RUM	ANT.	YTA
MÖTE 4p	5	~ 44,5m ²
MÖTE 6p	1	~ 15m ²
MÖTE 10p	1	~ 27,5m ²

LILJEHOLMSVÄGEN 18

2023-11-01

