
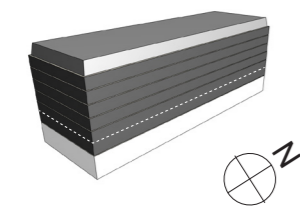


# SMEDJEGATAN 8 - VALVET

## TYPPLAN

Total ca 2000 kvm

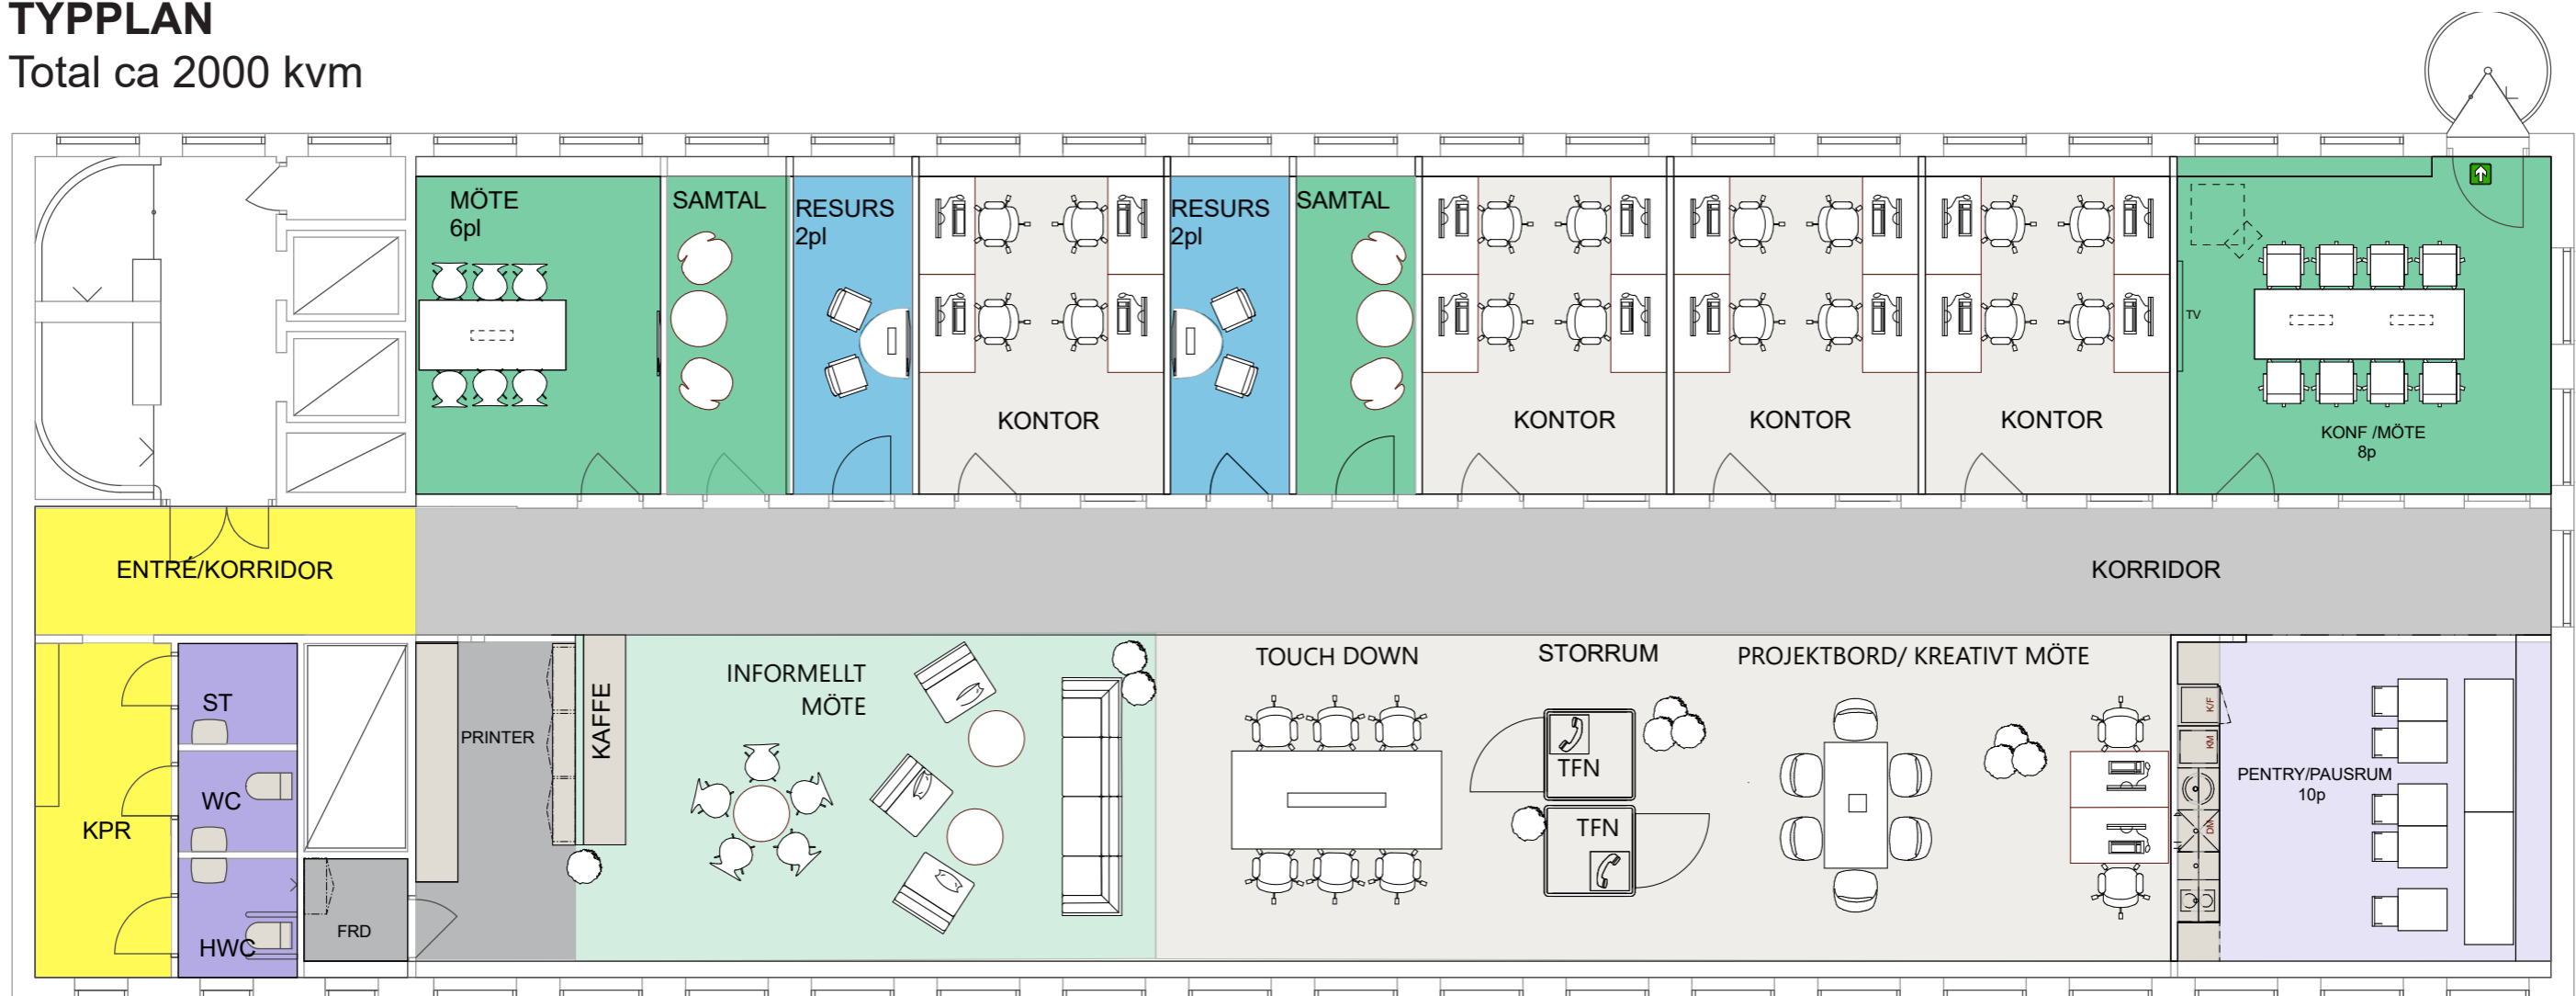

SMEDJEGATAN 8

23-01-17

- ENTRÉ
- RESURSRUM
- WC / RWC / DUSCH
- PENTRY /PAUS
- KONTOR / FOKUS
- KOPIERING / FRD
- MÖTE/ SAMTAL
- INFORMELLT MÖTE

SKRIVBORDSTORLEK  
1400X800MM

VIT INREDNING: LÖSINREDNING  
SOM TILLHANDAHÅLLS AV HYRES-  
GÄSTEN

GRÅ INREDNING. FAST INREDNING  
SOM TILLHANDAHÅLLS AV HYRES-  
VÄRDEN.

### ARBETSPLATSER

RUM	ANT.PLATSER
ARBETSPL	18P
TOUCHDOWN	6P
RESURSPLATSER	4P
PROJEKT BORD	6P

### STÖDFUNKTIONER

RUM	ANT.
TELEFONRUM	2P
PENTRY/PAUS	10P
KAFFE	1
WC	1
HWC	1
KOPIERING	1
FRD	1
KAPPRUM	1

### MÖTESRUM

RUM	ANT.
MÖTE	8P
MÖTE	6P
SAMTAL	4P
INFORMELLT MÖTE	14P

### YTÖR VÄNINGSPLAN

PLAN	KVM.
PLAN 1	354
PLAN 2	-
PLAN 3	391
PLAN 4	400
PLAN 5	398
PLAN 6	396