

Plan 05-07
Kontorsplan dubbelkorridor
2 hyresgäster



Hyresgäst 1
ca 135 personer i flexibel lösning ca 1 480 m²

Skrivbord (1400x800mm)	88 pl
Touchdown (950x600mm)	18 pl
Mötesrum 1p / fokusrum	6 st 6 pl
Total arbetsplatser	112 pl

Arbetsplatser	112 stolar
Mötesrum 4p	9 st 36 stolar
Mötesrum 10p	4 st 40 stolar
Samtalsbås	10 st 10 stolar
Samarbete	23 stolar
Total stolar (exk. pentry & projektyta)	221 stolar

Entréounge	1 st
Reception	1 st
Lounge	2 st
Pentry / Pause	1 st
Projektyta 88 m ² (valfri funktion)	1 st

Kopiering	1 st
Förråd	1 st
Vilrum	1 st

Hyresgäst 2
ca 85 personer i flexibel lösning ca 896 m²


Skrivbord (1400x800mm)	58 pl
Touchdown (950x600mm)	16 pl
Mötesrum 1p / fokusrum	5 st 5 pl
Total arbetsplatser	79 pl

Arbetsplatser	79 stolar
Mötesrum 4p	4 st 16 stolar
Mötesrum 10p	2 st 20 stolar
Samtalsbås	5 st 5 stolar
Samarbete	13 stolar
Total stolar (exk. pentry & projektyta)	133 stolar

Entréounge	1 st
Reception	1 st
Lounge	1 st
Pentry / Pause	1 st
Projektyta 67 m ² (valfri funktion)	1 st

Kopiering	1 st
Förråd	1 st
Vilrum	1 st

Plan 05-07
Kontorsplan enkelkorridor
2 hyresgäster

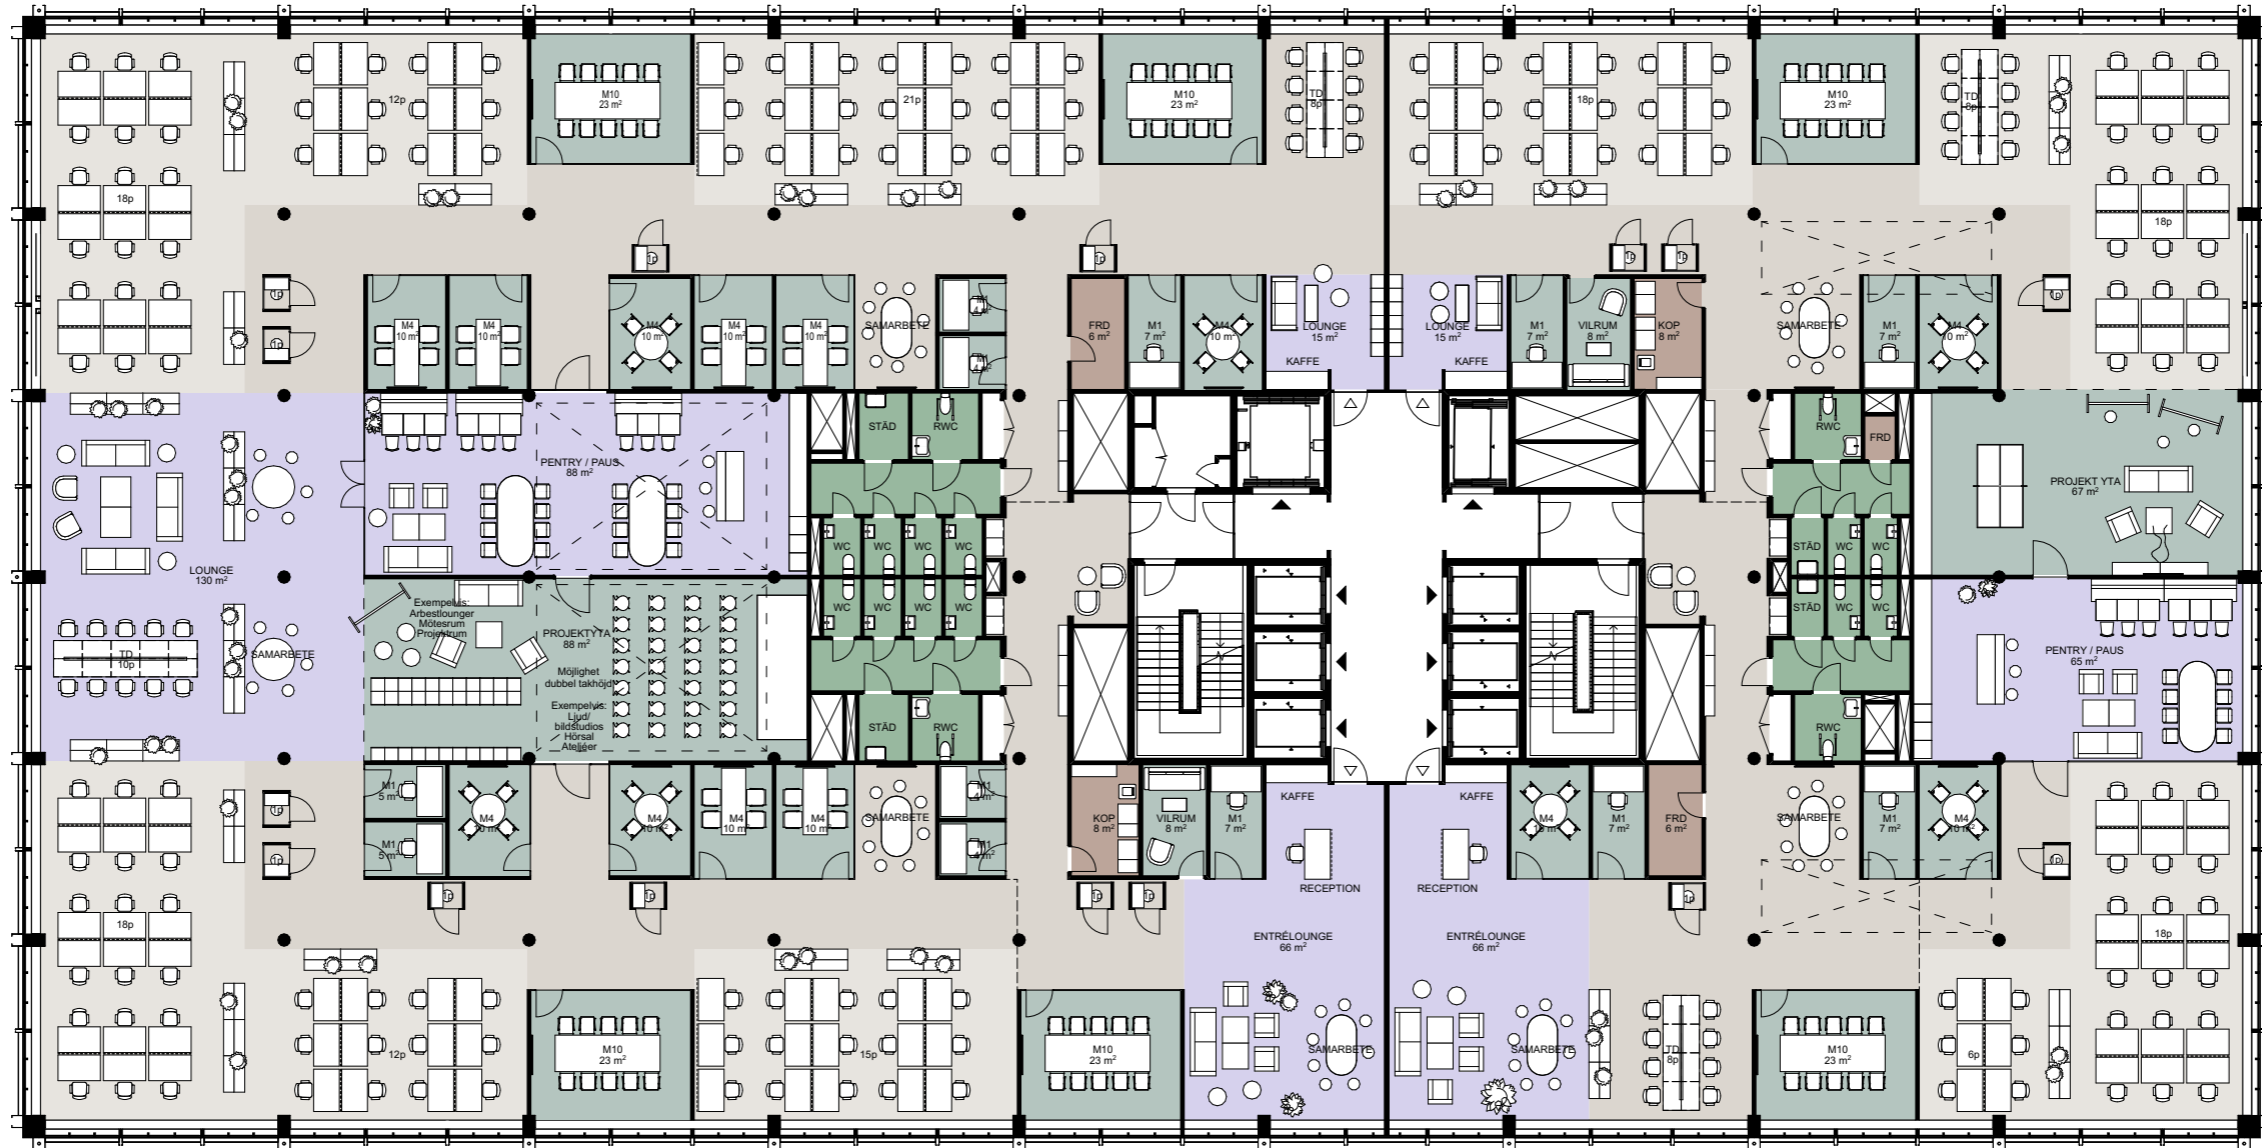

Hyresgäst 1
ca 150 personer i flexibel lösning ca 1 480 m²

Skrivbord (1400x800mm)	96 pl
Touchdown (950x600mm)	18 pl
Mötesrum 1p / fokusrum	8 st 8 pl
Total arbetsplatser	122 pl

Arbetsplatser	122 stolar
Mötesrum 4p	10 st 40 stolar
Mötesrum 10p	4 st 40 stolar
Samtalsbås	10 st 10 stolar
Samarbete	29 stolar
Total stolar (exk. pentry & projektyta)	241 stolar

Entréounge	1 st
Reception	1 st
Lounge	2 st
Pentry / Pause	1 st
Projektyta 88 m ² (valfri funktion)	1 st

Kopiering	1 st
Förråd	1 st
Vilrum	1 st

Hyresgäst 2
ca 90 personer i flexibel lösning ca 896 m²

Skrivbord (1400x800mm)	60 pl
Touchdown (950x600mm)	16 pl
Mötesrum 1p / fokusrum	4 st 4 pl
Total arbetsplatser	80 pl

Arbetsplatser	80 stolar
Mötesrum 4p	3 st 12 stolar
Mötesrum 10p	2 st 20 stolar
Samtalsbås	5 st 5 stolar
Samarbete	24 stolar
Total stolar (exk. pentry & projektyta)	141 stolar

Entréounge	1 st
Reception	1 st
Lounge	1 st
Pentry / Pause	1 st
Projektyta 67 m ² (valfri funktion)	1 st

Kopiering	1 st
Förråd	1 st
Vilrum	1 st