



CITADELLET

LINDHOLMSALLÉN 10

PLAN 6-7, CA 1 750 KVM (PLAN 6, CA 1 040 KVM)

2022-05-12

LINDHOLMSALLÉN

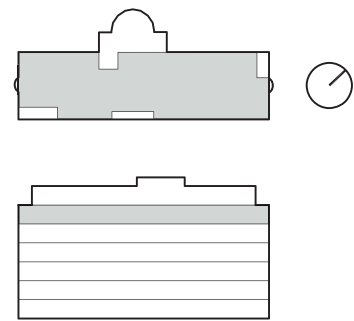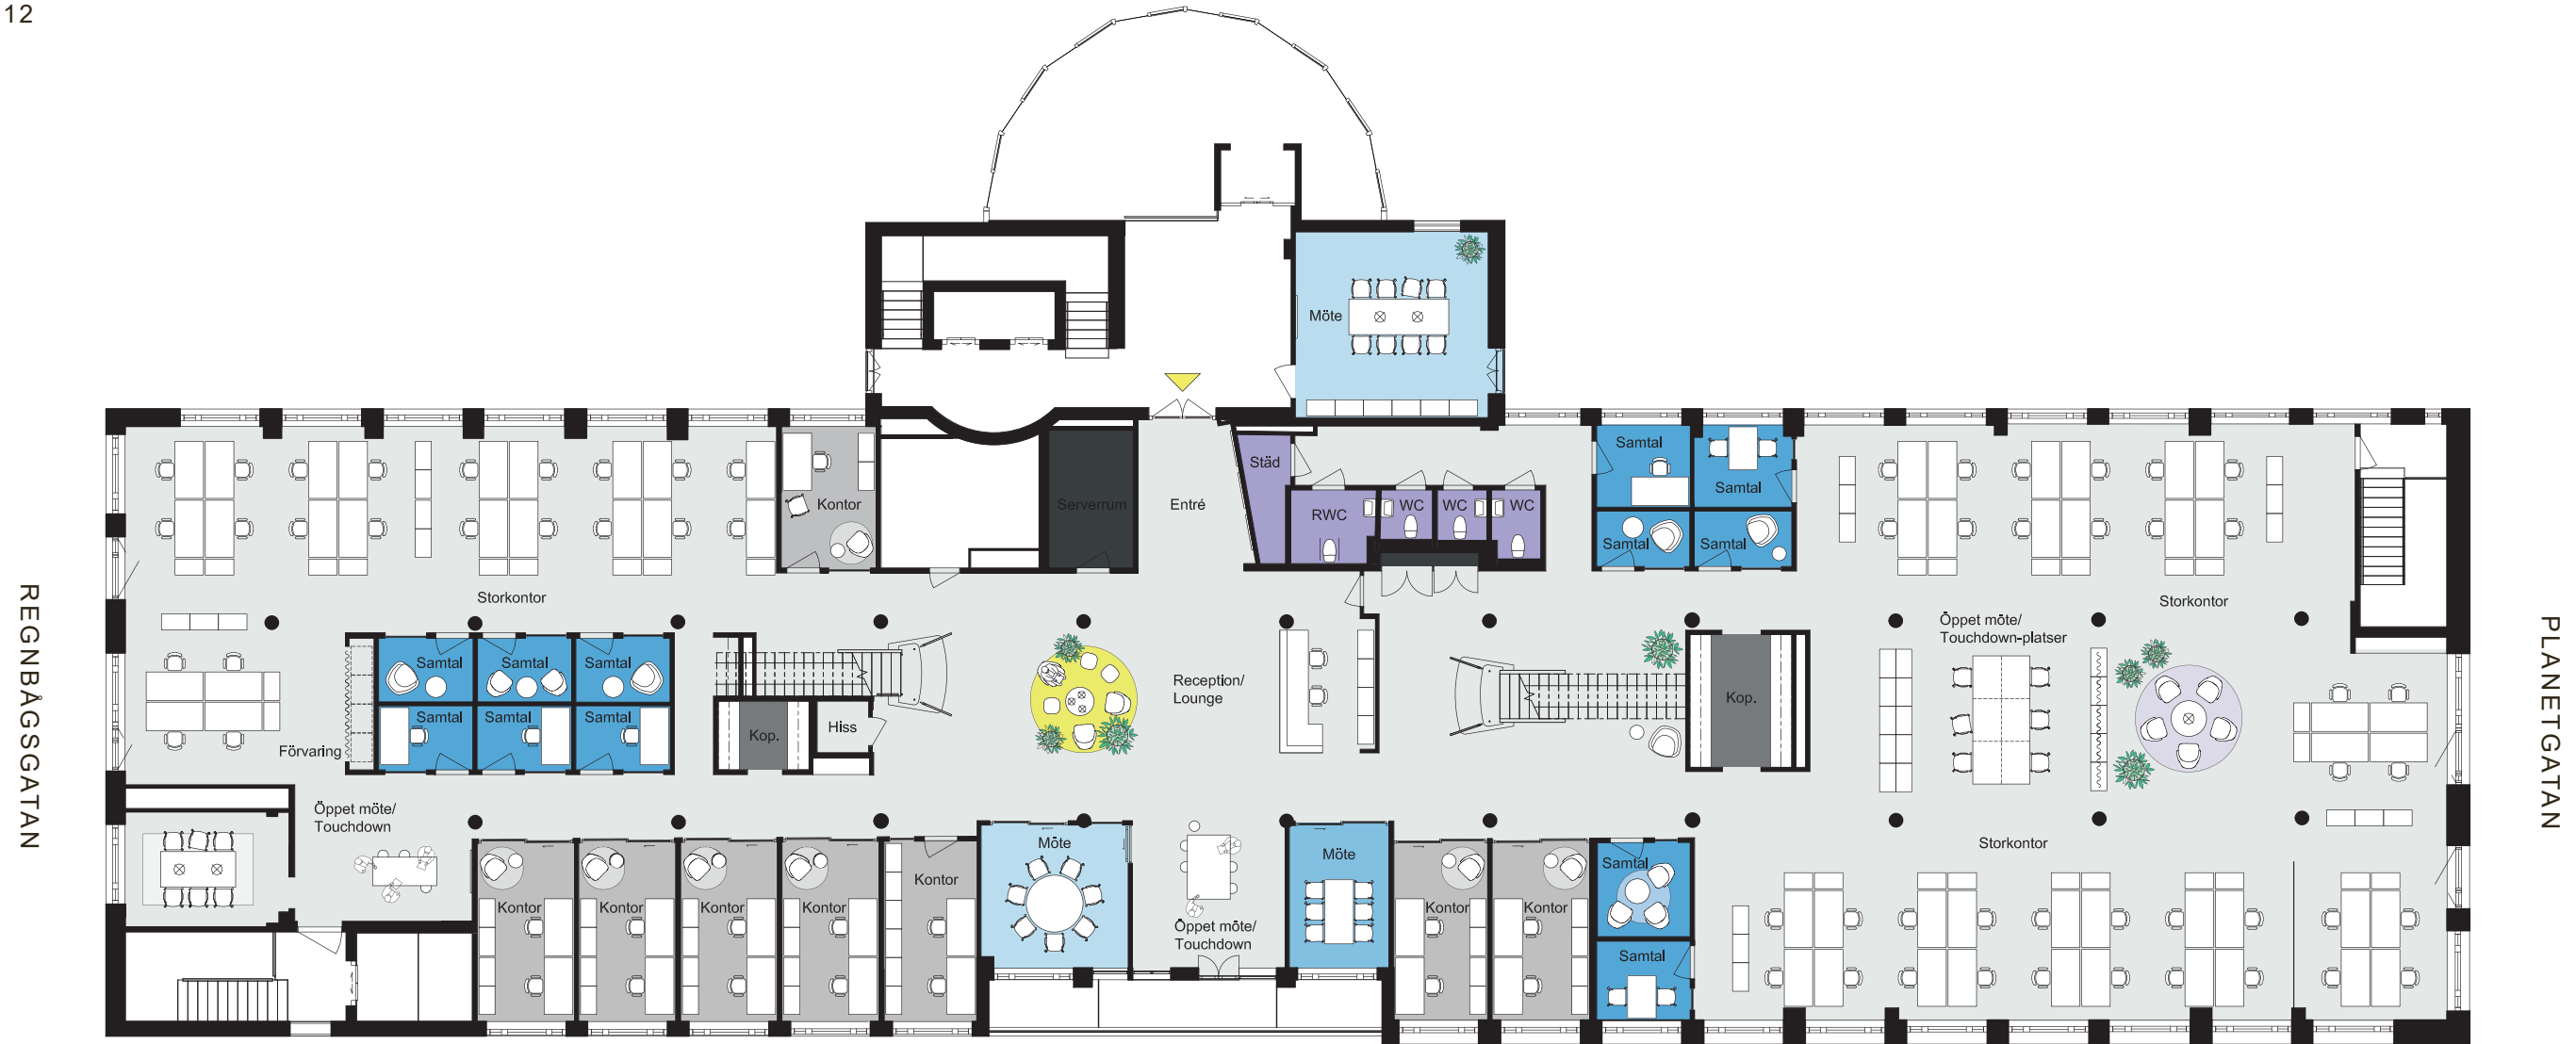

- ENTRÉ
- ÖPPET KONTOR
- STORKONTOR
- KONTOR 1-2 P
- KOP/FRD
- MÖTE STÖRRE
- MÖTE MINDRE
- SAMTAL/TYST RUM
- PENTRY
- WC/STÄD
- TEKNIK

ARBETSPLATSER

SKRIVBORD 73 ST
TOUCHDOWN 24 ST

SKRIVBORDSSTORLEK
1600X800

STÖDFUNKTIONER

PENTRY -
KOPIERING 2 ST
FÖRRÄD -
WC 4 ST
STÄD 1 ST

MÖTESRUM

7-10 P 2 ST
4-6 P 1 ST
SAMTAL 12 ST




CITADELLET

LINDHOLMSALLÉN 10

PLAN 6-7, CA 1 750 KVM (PLAN 7, CA 710 KVM)

2022-05-12

LINDHOLMSALLÉN

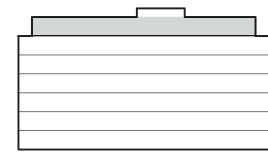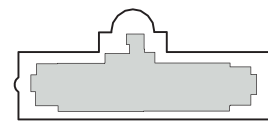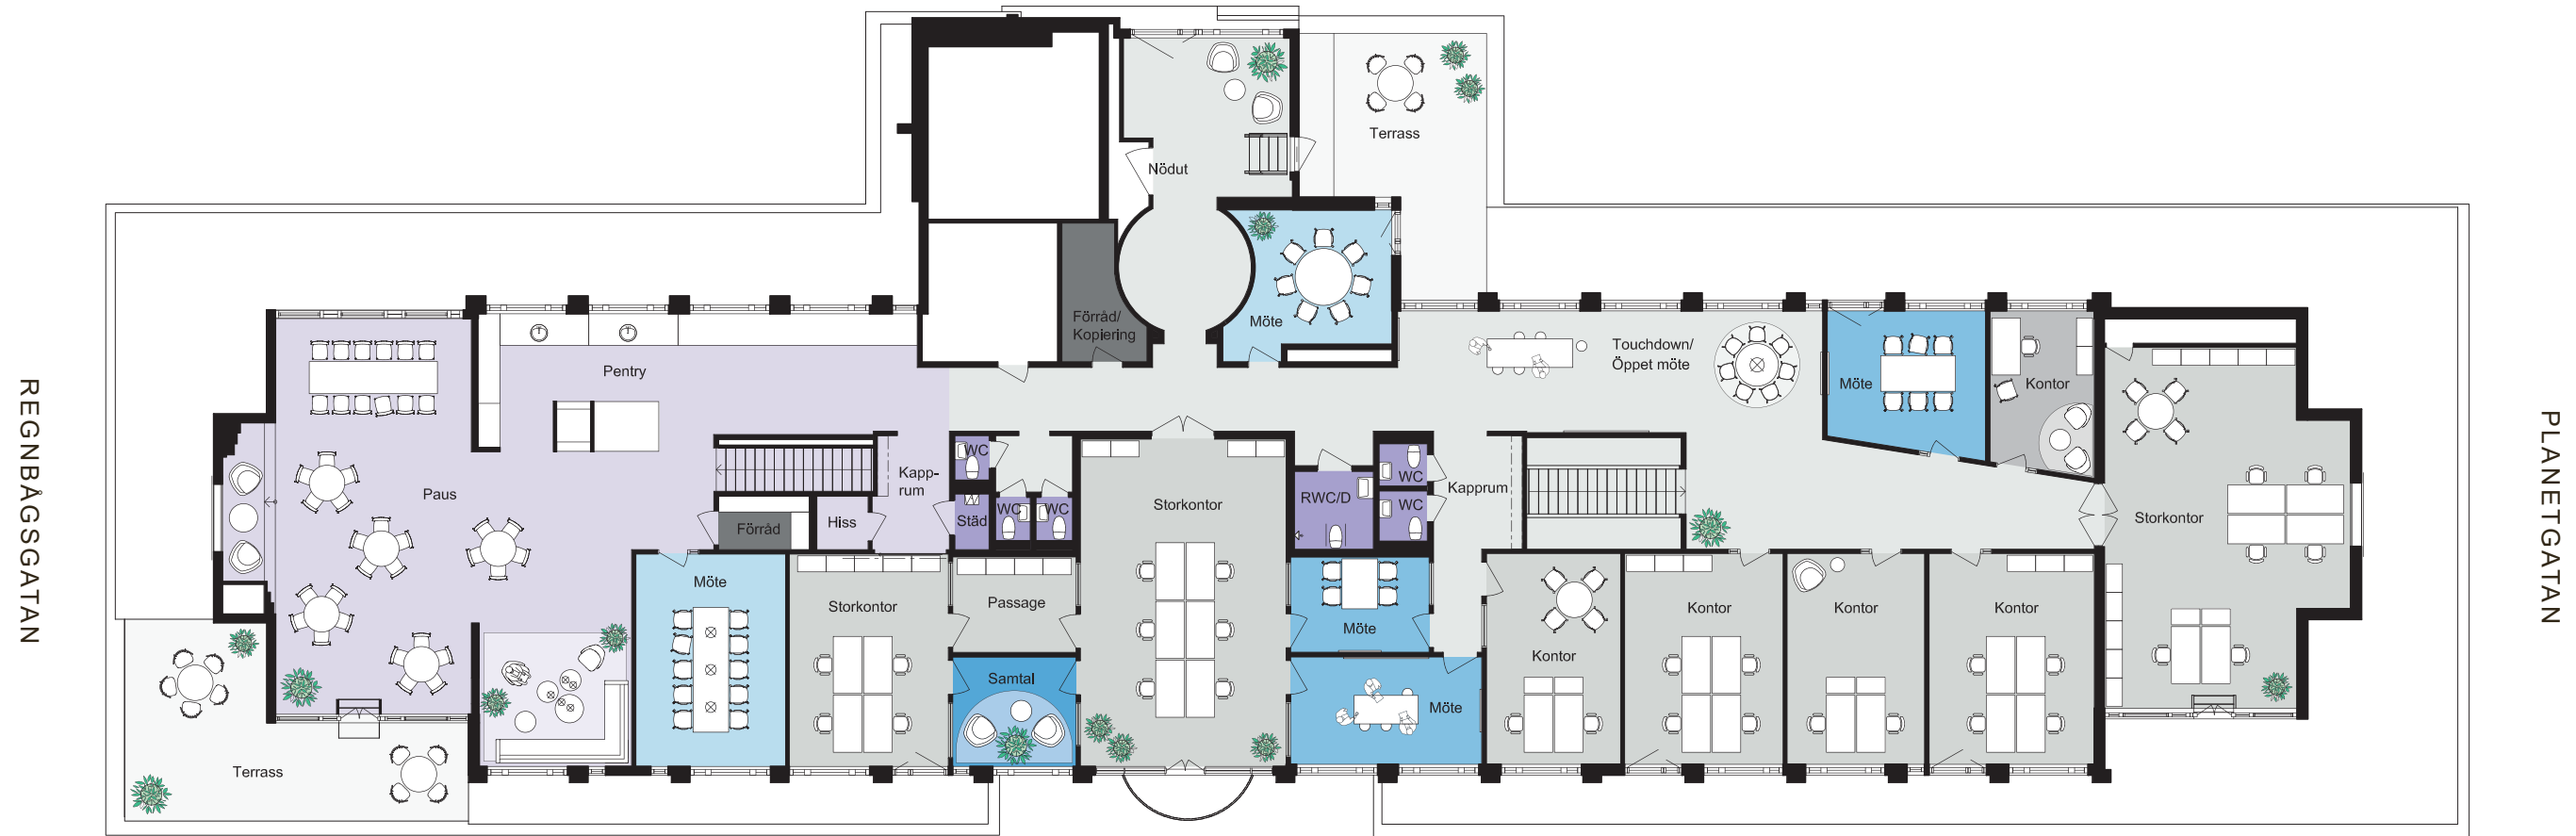

ENTRÉ

ÖPPET KONTOR

STORKONTOR

KONTOR 1-2 P

KOP/FRD

MÖTE STÖRRE

MÖTE MINDRE

SAMTAL/TYST RUM

PENTRY

WC/STÄD

TEKNIK

ARBETSPLATSER

SKRIVBORD 29 ST
TOUCHDOWN 14 ST

SKRIVBORDSSTORLEK
1600X800

STÖDFUNKTIONER

PENTRY 1 ST
KOPIERING 1 ST
FÖRRÄD 1 ST
WC 6 ST
STÄD 1 ST

MÖTESRUM

7-10 P 2 ST
4-6 P 3 ST
SAMTAL 1 ST



ATRIUM
LJUNGBERG

KROOK
& TJÄDER