


ABW ZONER


- FLEXPLATSER - MEDIUM / AKTIV ZON
- FLEXPLATSER - FOKUS ZON
- ARBETSNUM / TELEFONNUM
- MÖTESNUM / SAMTALSNUM / PROJEKTRUM
- NAV
- PENTRY / COFFICE
- LOUNGE / ÖPPET MÖTE / TOUCH DOWN
- VILNUM
- SKRIVARRUM
- WC / RWC / STÄD

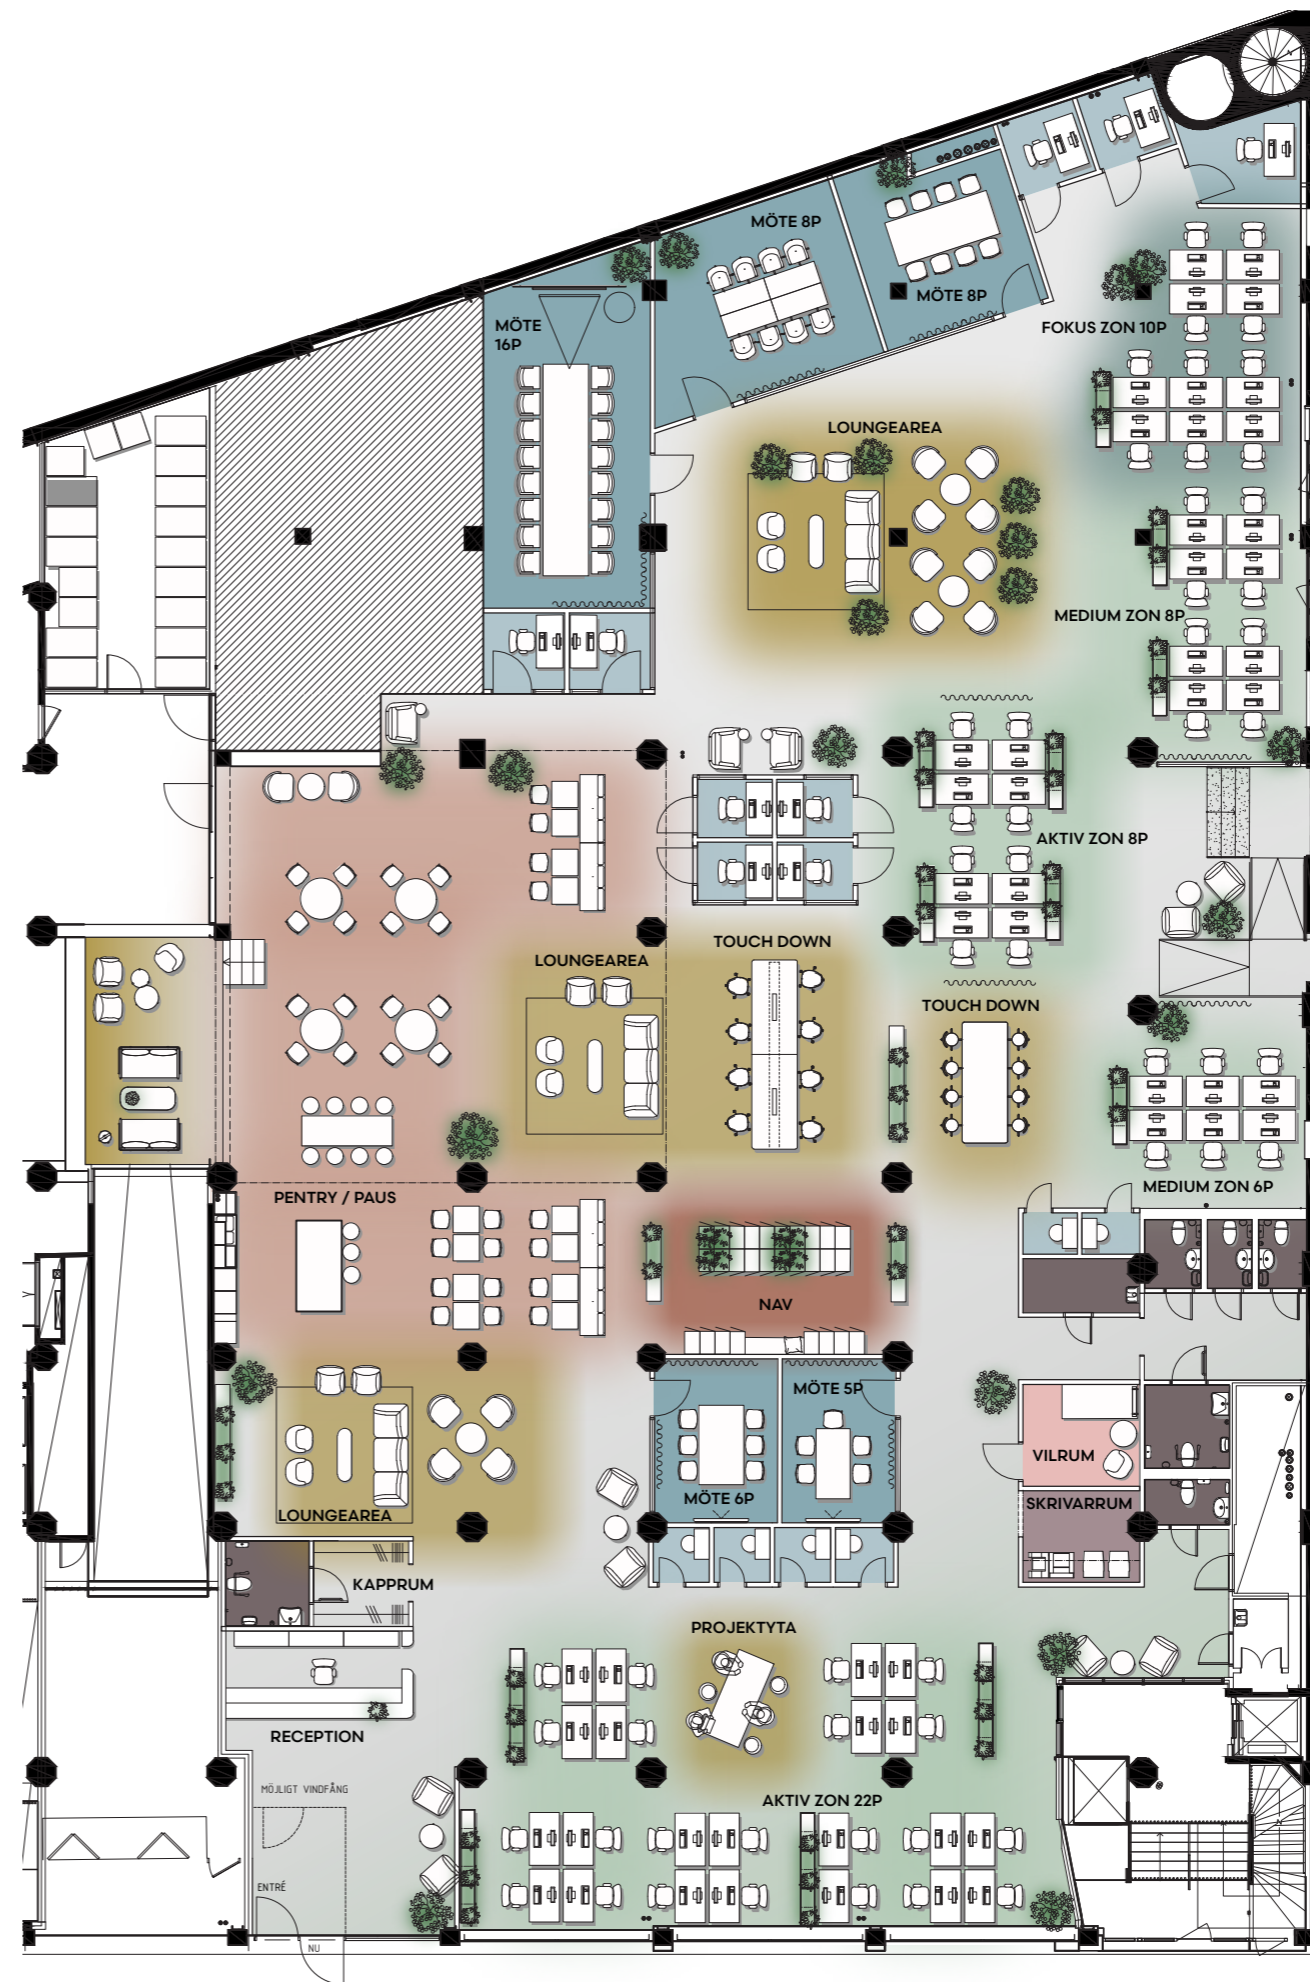

INNERGÅRD

ARBETSPLATSER 70  
TELEPODS ÄR LÖS INREDNING

LOA CA 1192 KVM  
LOA's omfattning enligt färglagda ytor Kan ändras vid detaljprojektering för bygghandling.

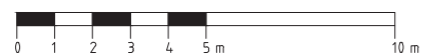

HÄLSINGEGATAN

ABW ZONER

- FLEXPLATSER - MEDIUM / AKTIV ZON
- FLEXPLATSER - FOKUS ZON
- ARBETSRUM / TELEFONRUM
- MÖTESRUM / SAMTALSRUM / PROJEKTRUM
- NAV
- PENTRY / COFFICE
- LOUNGE / ÖPPET MÖTE / TOUCH DOWN
- VILRUM
- SKRIVARRUM
- WC / RWC / STÄD



ARBETSPLATSER xx  
TELEPODS ÄR LÖS INREDNING

LOA CA 838 KVM

LOA's omfattning enligt färglagda ytor Kan ändras vid detaljprojektering för bygghandling.

