

MEJERIET


KVARNGÄRDET 33:2

Lokalskiss, Entréplan

2024-03-11

SKALA 1:150

- Arbetsplatser
- Korridor, pentry, projekt/öppet möte och kaffe/paus
- Mötesrum
- Fokus- och samtalsrum
- Kopiering, förråd
- Vätgrupper
- Trapphus
- Externt förråd
- Utanför arbetsområde

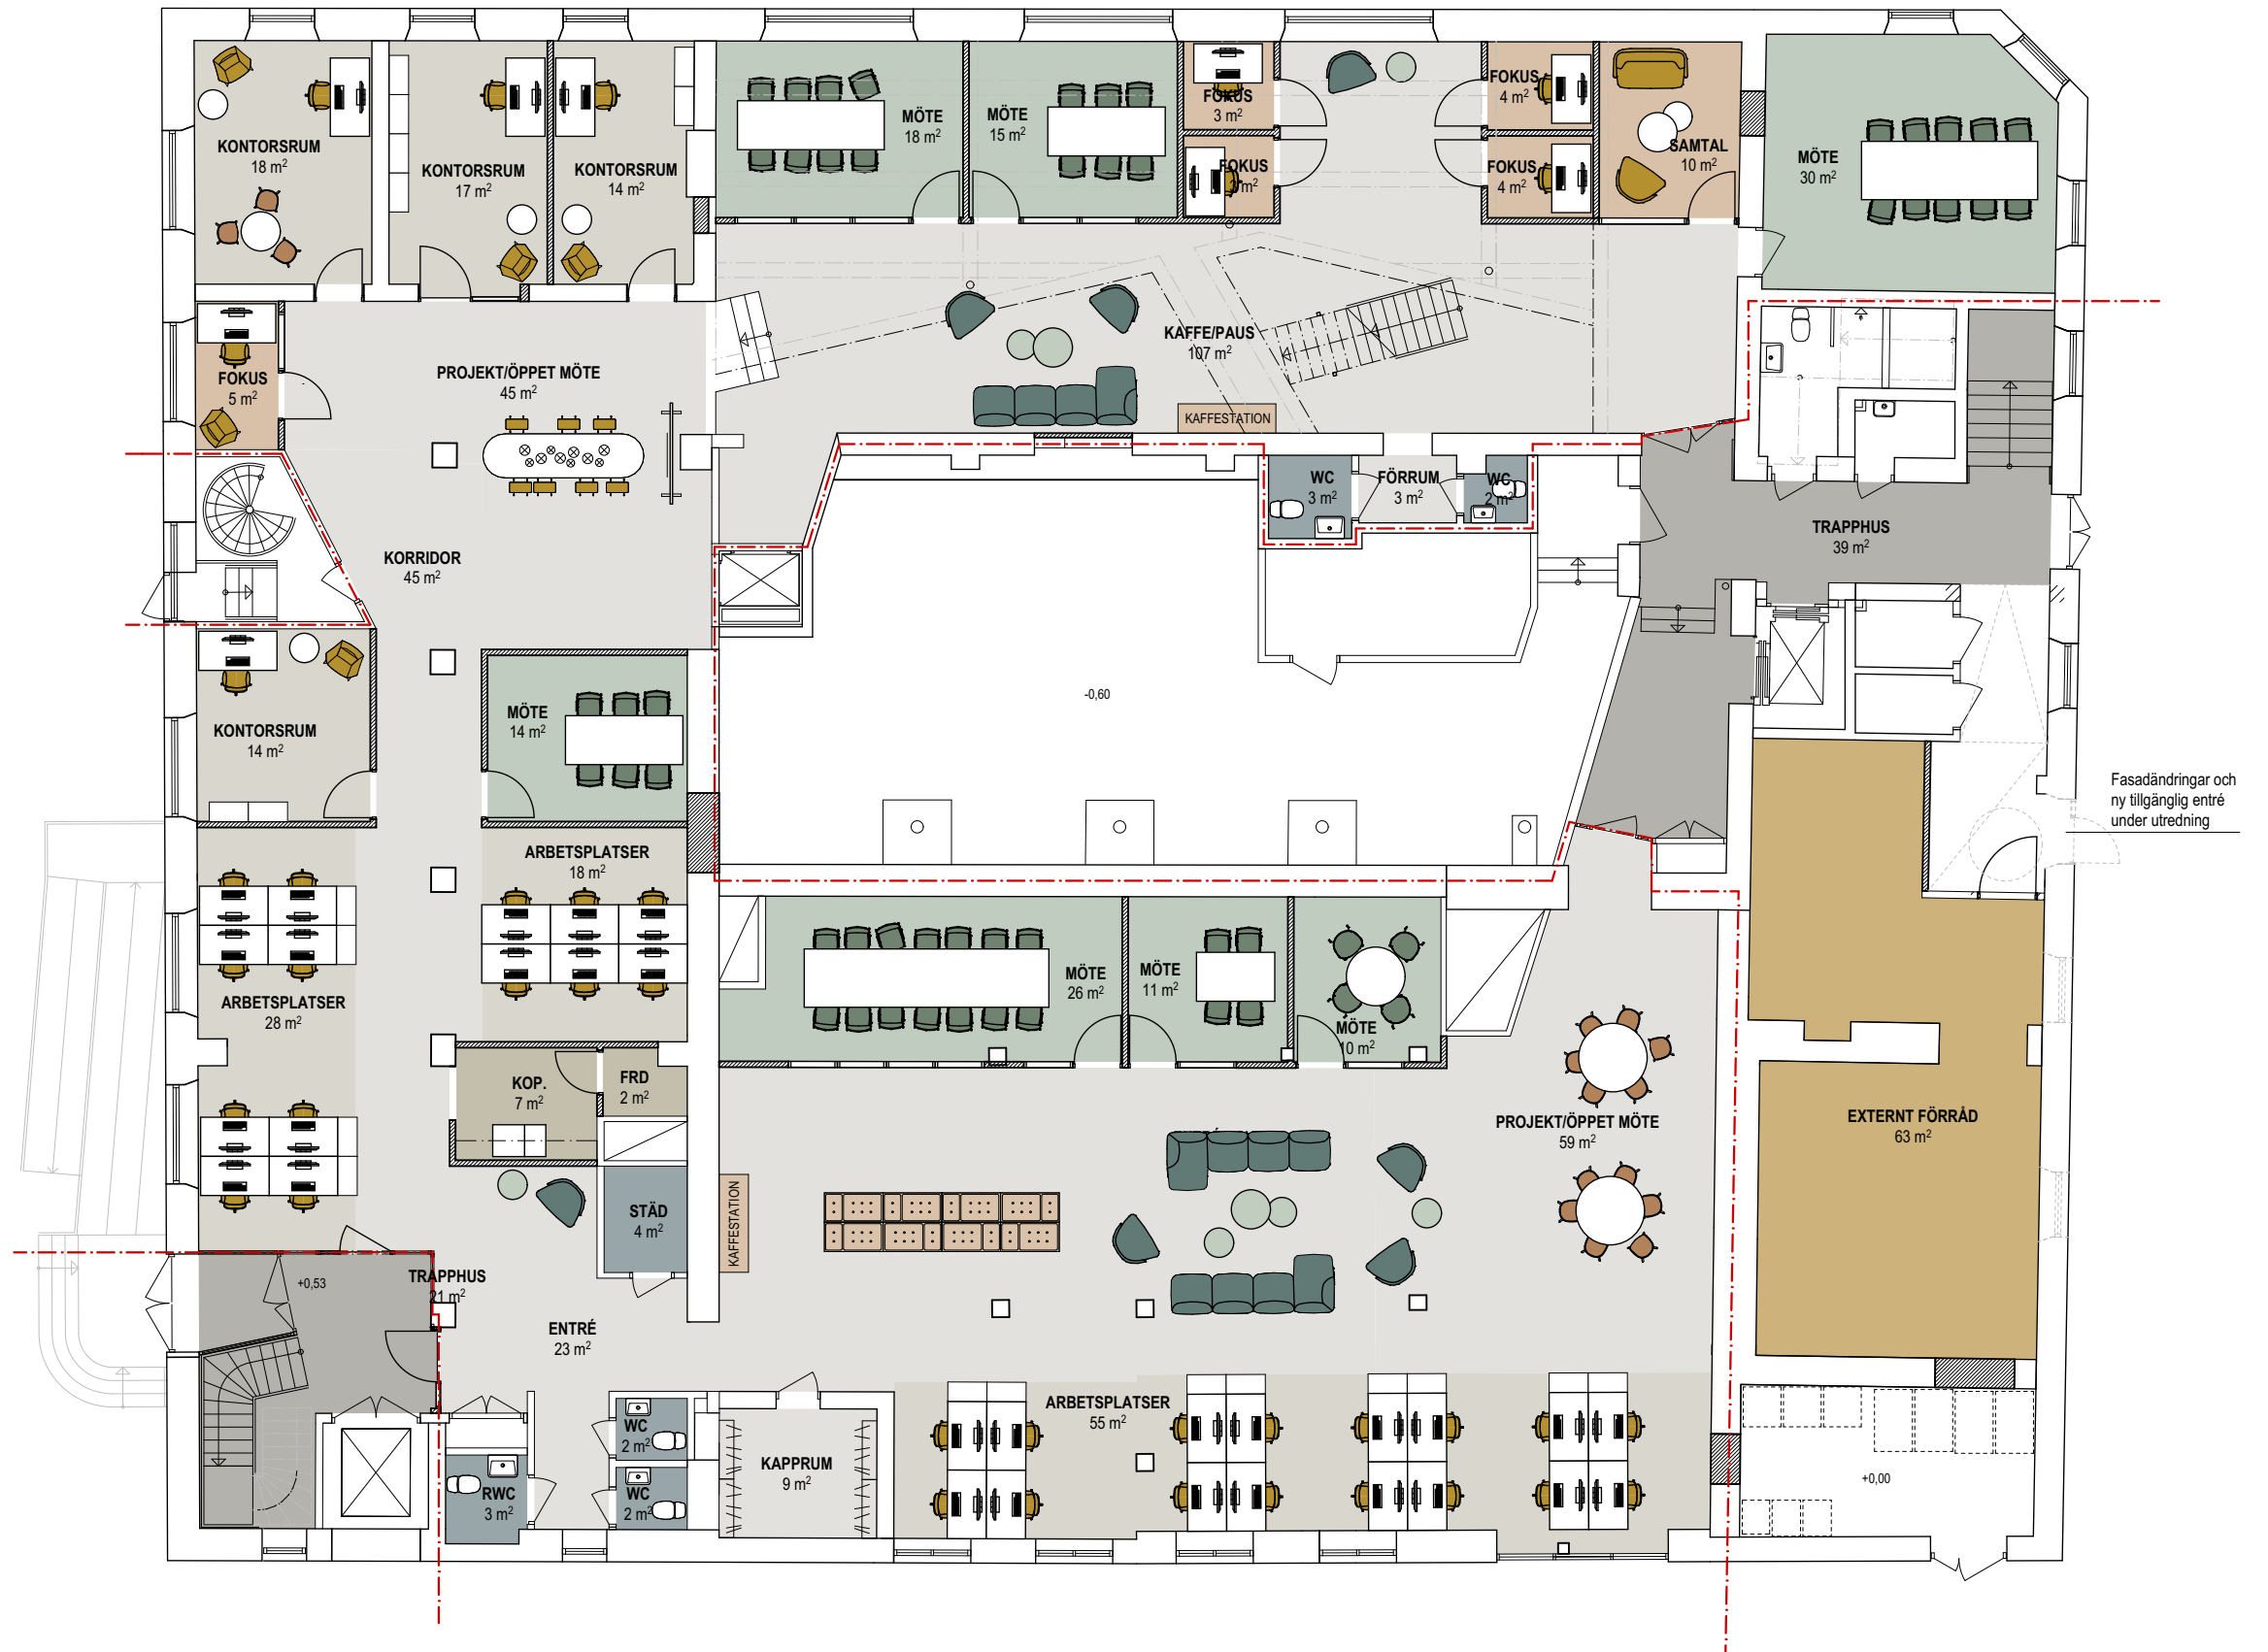

MEJERIET

KVARNGÄRDET 33:2

Lokalskiss, Plan 2

2024-03-11

SKALA 1:150

- Arbetsplatser
- Korridor, pentry, projekt/öppet möte och kaffe/paus
- Mötesrum
- Fokus- och samtalsrum
- Kopiering, förråd
- Vätgrupper
- Trapphus
- Externt förråd
- Utanför arbetsområde

