
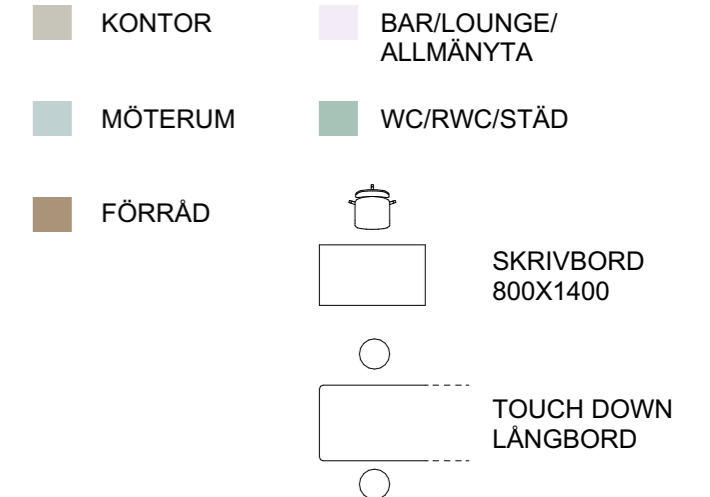


HUS 25 Slakthusområdet

PLAN 020, ENTRÉPLAN

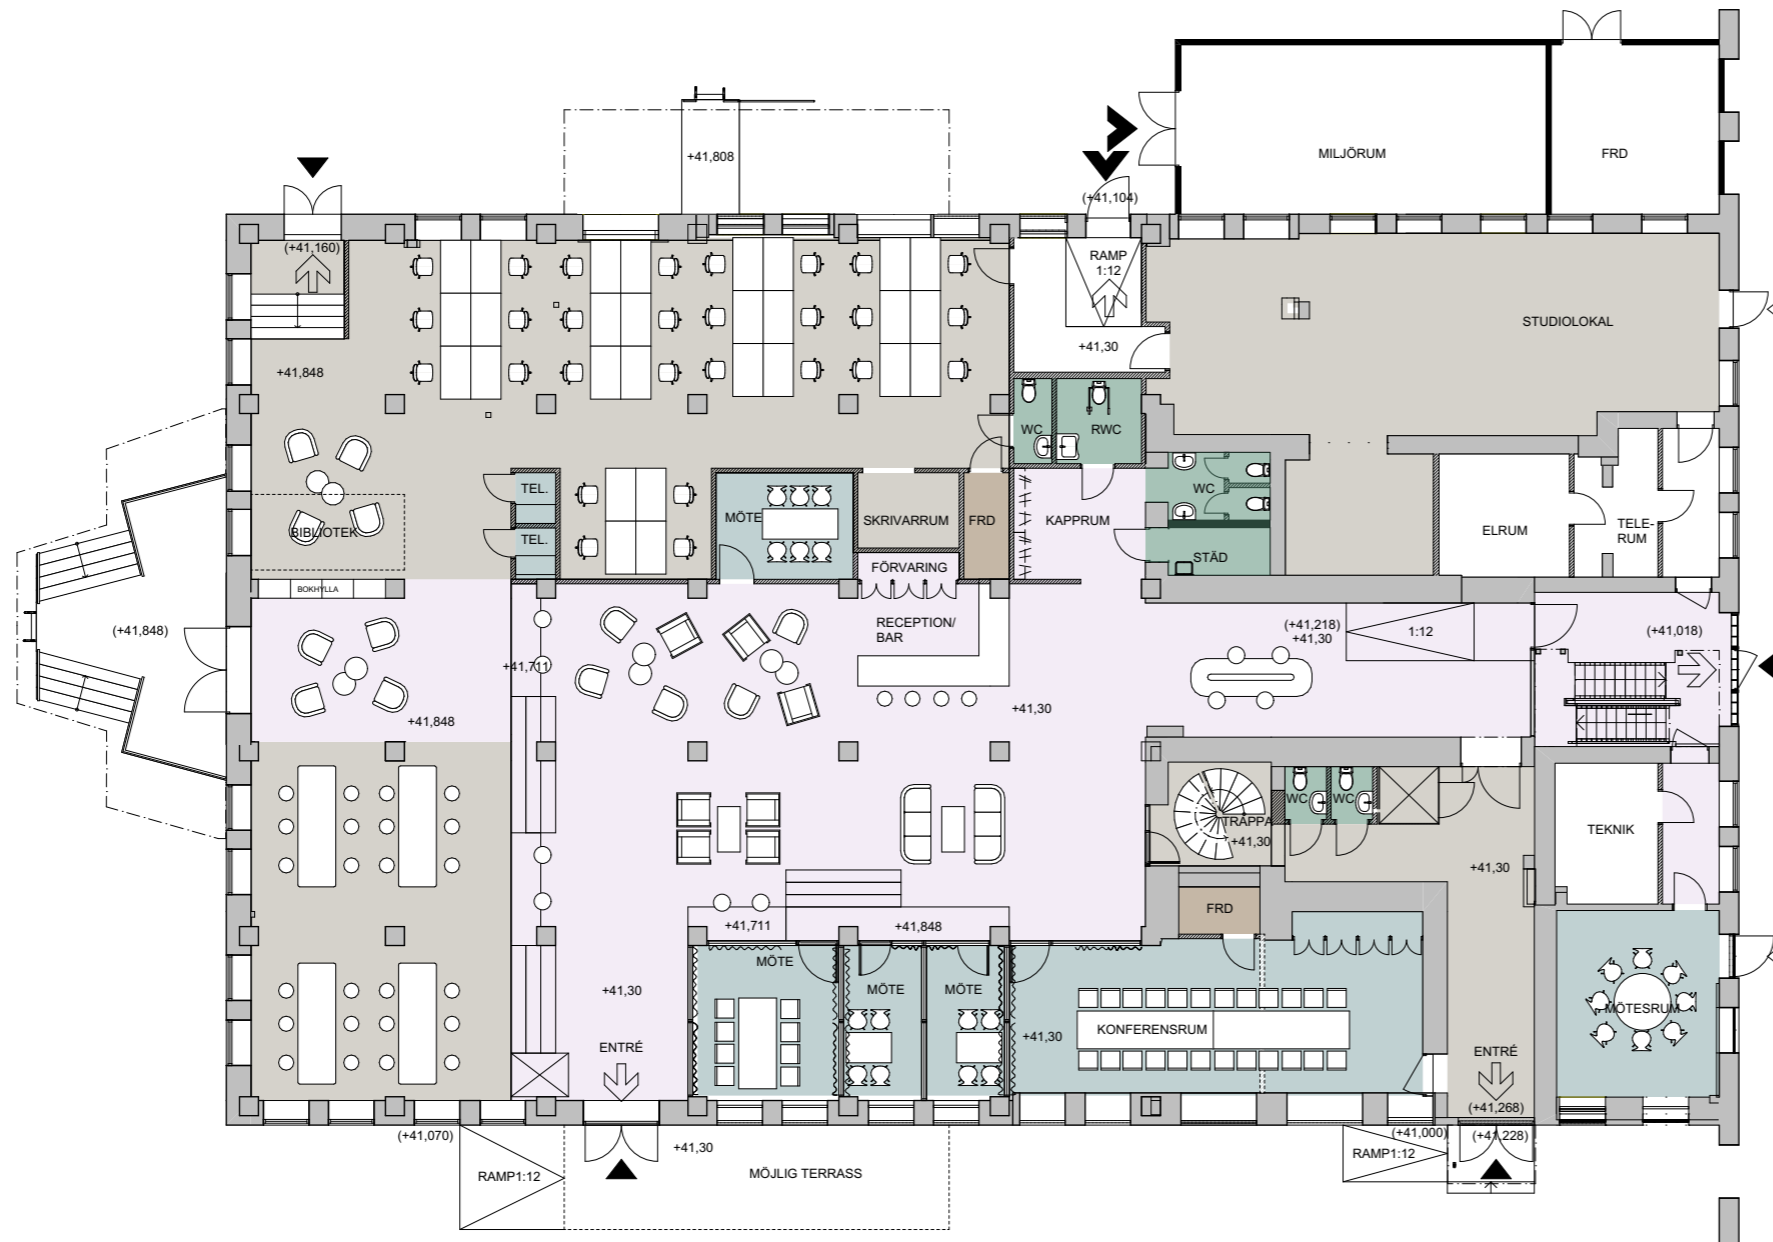

LOA KONTORSLOKAL = 704 M²
 28 FASTA ARBETSPLATSER
 24 TOUCH DOWN
 CA 38 LOUNGE
 CA 13,5 M² / ARBETSPLATS
 (FASTA & TOUCH DOWN)
 LOA STUDIOLOKAL = 90 M²

Alla ytor är i detta skede preliminära.
 Färglagd yta visar utbredning av lokalen.
 Angiven yta avser uppmätt yta vid lokalens
 iordningsställande. Mätning av yta (LOA)
 LOA / BTA beräknas enligt Svensk
 Standard SS 21054:2009.

Ytan är ej inventerad och avvikelser kan
 förekomma.

Projektering av installationer,
 konstruktioner, byggdelar, brand- och
 tillgänglighetskrav m.m kan komma att
 påverka plan och höjder.


Skissmaterialet är konfidentiellt.

ARKITEKT:
ElinderSten



HUS 25 Slakthusområdet

PLAN 030, ÖVRE PLAN

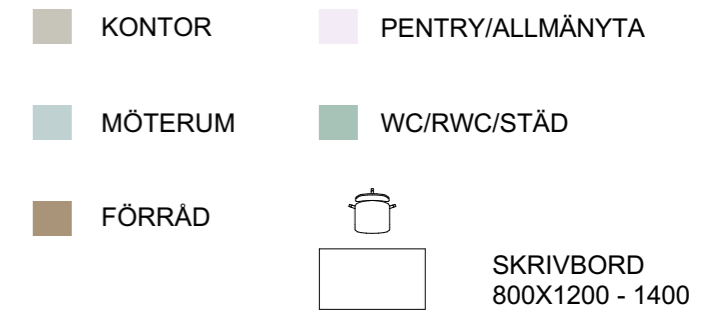

LOA KONTORSLOKAL = 551 M²
52 FASTA ARBETSPLATSER
CA 10,6 M² / ARBETSPLATS

Alla ytor är i detta skede preliminära.

Färglagd yta visar utbredning av lokalen.
Angiven yta avser uppmätt yta vid lokalens
iordningsställande. Mätning av yta (LOA)
LOA / BTA beräknas enligt Svensk
Standard SS 21054:2009.

Ytan är ej inventerad och avvikelser kan
förekomma.

Projektering av installationer,
konstruktioner, byggdelar, brand- och
tillgänglighetskrav m.m kan komma att
påverka plan och höjder.

Skissmaterialet är konfidentiellt.

ARKITEKT:

ElinderSten




SKALA 1:200 (A3)



HUS 25 Slakthusområdet

PLAN 040

- KONTOR
- PENTRY/ALLMÄNYTA
- MÖTERUM
- WC/RWC/STÄD
- FÖRRÅD

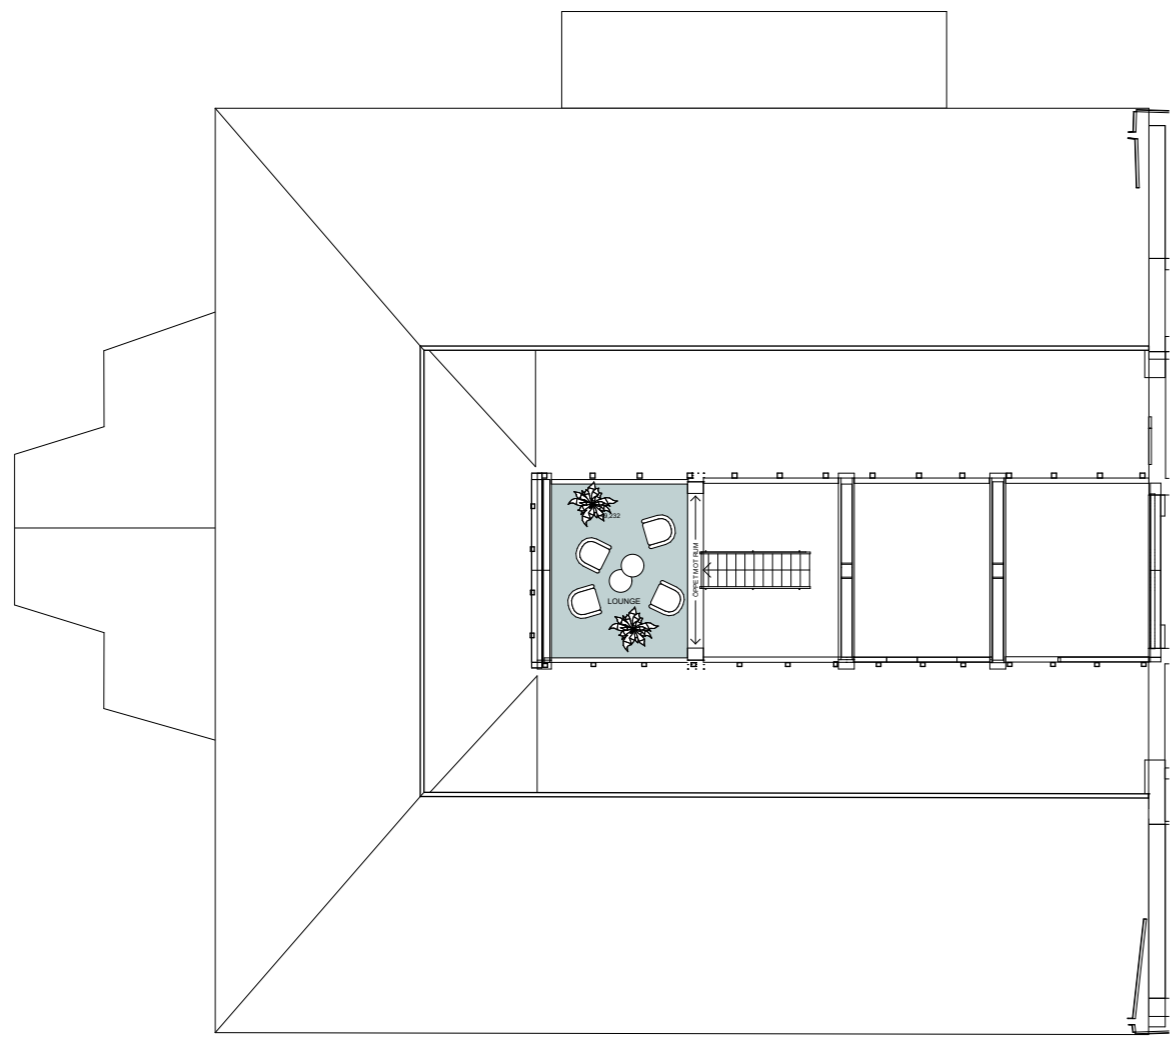

LOA LOUNGE = 17 M²

Alla ytor är i detta skede preliminära.

Färglagd yta visar utbredning av lokalen. Angiven yta avser uppmätt yta vid lokalens iordningsställande. Mätning av yta (LOA) LOA / BTA beräknas enligt Svensk Standard SS 21054:2009.


Ytan är ej inventerad och avvikelser kan förekomma.

Projektering av installationer, konstruktioner, byggdelar, brand- och tillgänglighetskrav m.m kan komma att påverka plan och höjder.

Skissmaterialet är konfidentiellt.


ARKITEKT:

ElinderSten

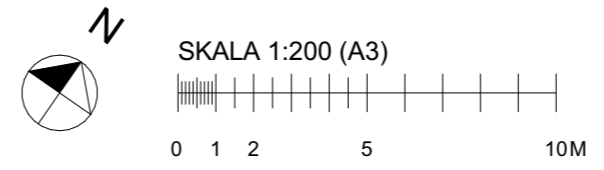


HUS 25 Slakthusområdet


SEKTIONER

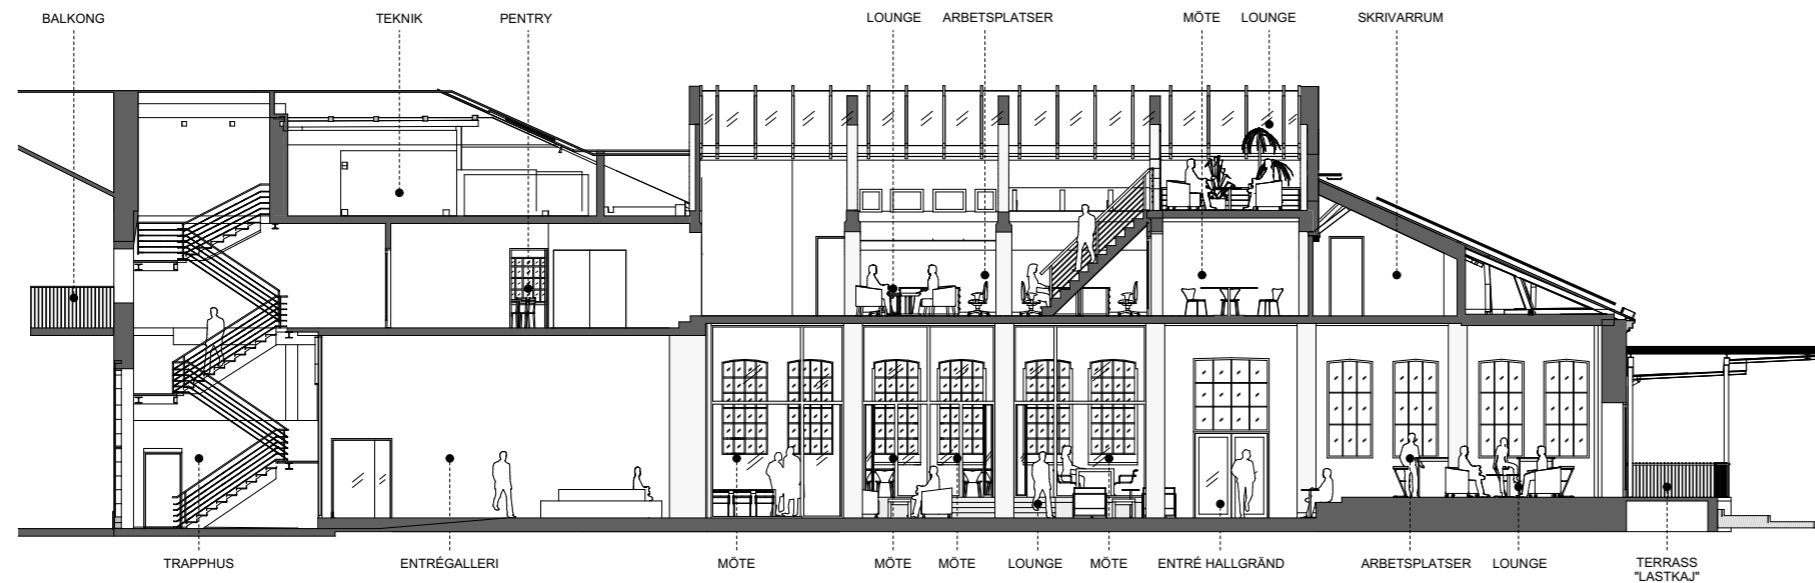

SEKTION A-A

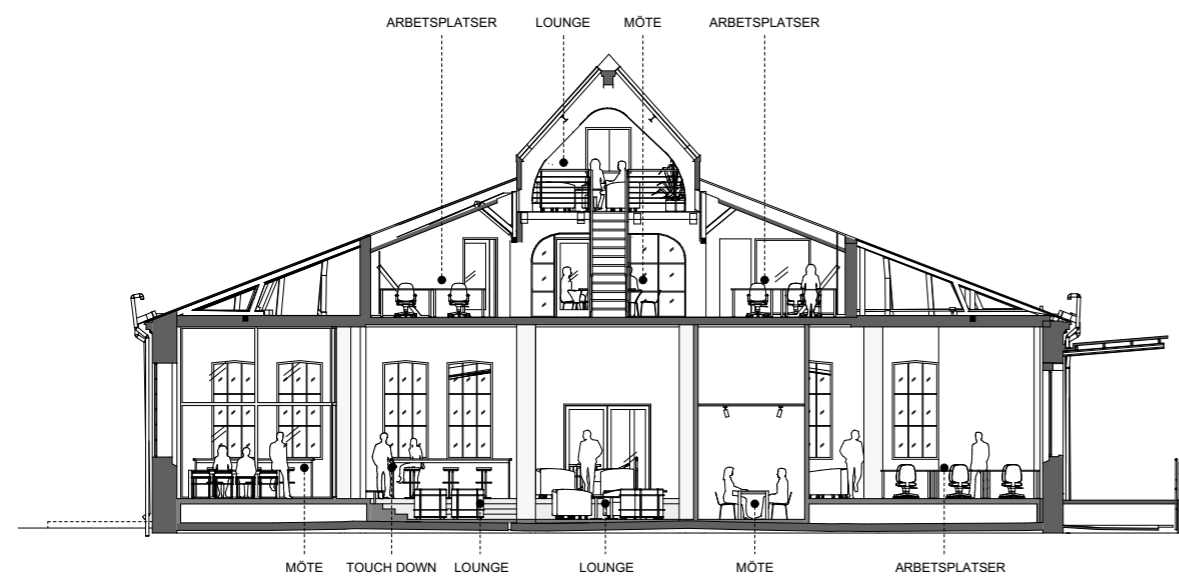

SEKTION B-B

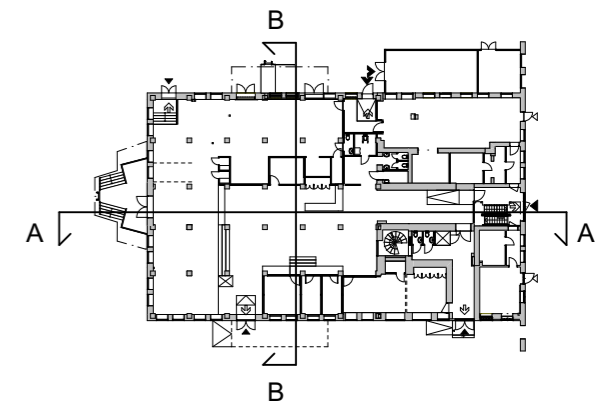

Ytan är ej inventerad och avvikelser kan förekomma.

Projektering av installationer, konstruktioner, byggdelar, brand- och tillgänglighetskrav m.m kan komma att påverka plan och höjder.

Skissmaterialet är konfidentiellt.

ARKITEKT:

ElinderSten

SKALA 1:200 (A3)

