






TEXTILGATAN 31
 PLAN 3
 AREA CA 1121 KVM

ARBETSPLATSER I ÖPPET LANDSKAP	32
ARBETSPLATSER I RUM	33
ARBETSPLATSER I LOUNGE	Ca 40
MÖTESRUM (1-4 PERS)	1
MÖTESRUM (6-8 PERS)	4
MÖTESRUM (10-12 PERS)	2
PAUS / KAFFE / LOUNGE	1
WC/RWC	5
FÖRRÅD / PRINTER / SERVER	4

- ARBETSPLATSER
- ARBETSPLATSER I RUM
- MÖTE / FOCUS
- PAUS / KAFFE
- FÖRRÅD / PRINTER / SERVER
- WC / ST

- BORD 1400x800 mm
- BORD 1200x800 mm i rum

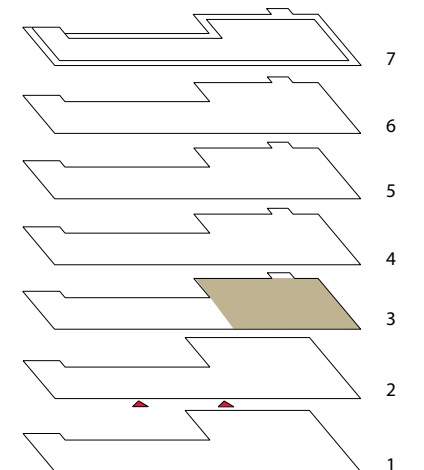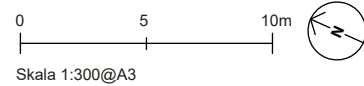

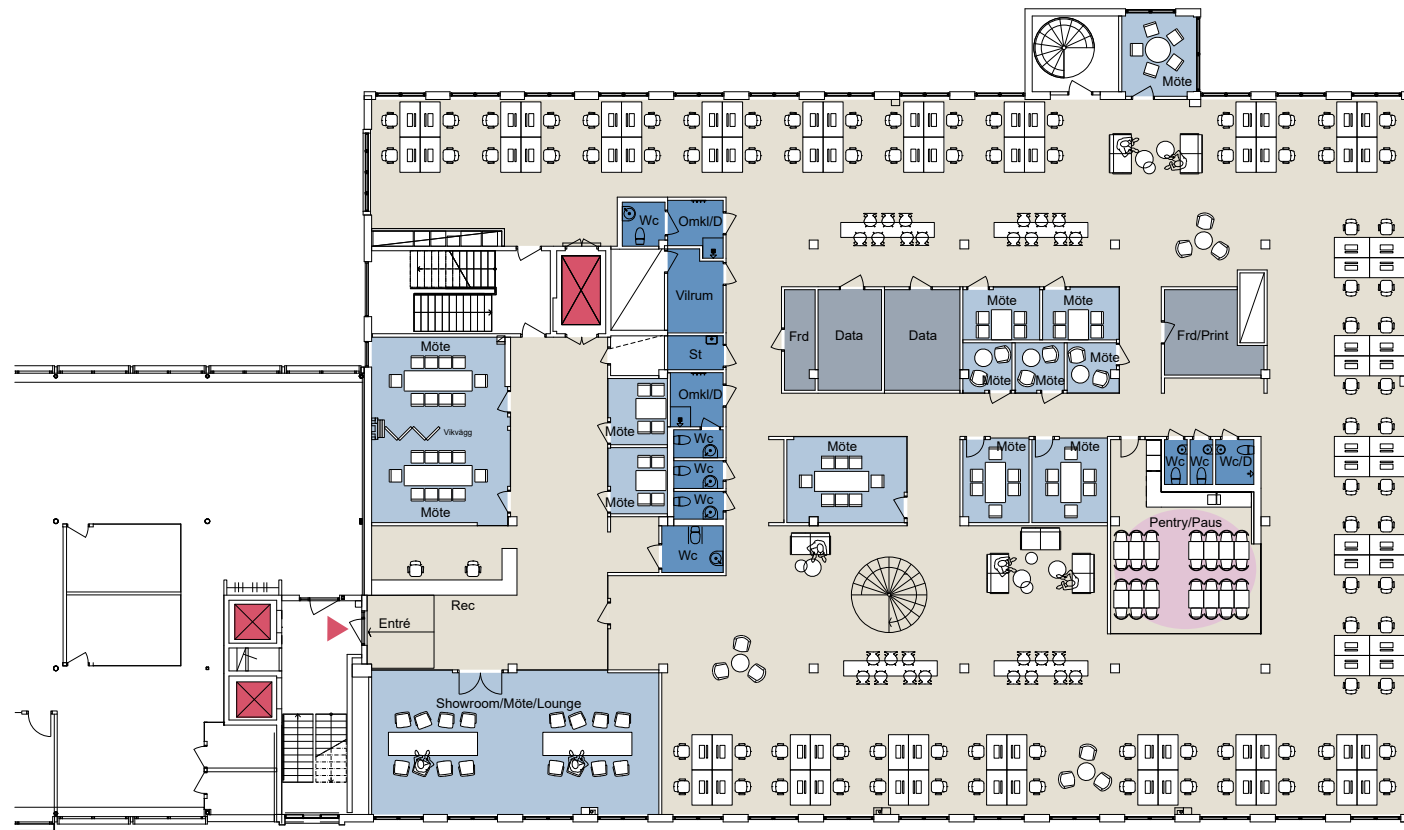

TEXTILGATAN 31
 PLAN 4
 AREA CA 1137 KVM

ARBETSPLATSER I ÖPPET LANDSKAP	84
ARBETSPLATSER I RUM	-
MÖTESRUM (1-4 PERS)	5
MÖTESRUM (6-8 PERS)	4
MÖTESRUM (10-12 PERS)	3
PAUS / KAFFE / LOUNGE	1
WC/RWC	8
FÖRRÅD / PRINTER / SERVER	4

	ARBETSPLATSER
	ARBETSPLATSER I RUM
	MÖTE / FOCUS
	PAUS / KAFFE
	FÖRRÅD / PRINTER / SERVER
	WC / ST

BORD 1400x800 mm

