


ABW ZONER

- FLEXPLATSER - MEDIUM / AKTIV ZON
- FLEXPLATSER - FOKUS ZON
- ARBETSRUM / TELEFONRUM
- MÖTESRUM / SAMTALSRUM / PROJEKTRUM
- NAV
- PENTRY / COFFICE
- LOUNGE / ÖPPET MÖTE / TOUCH DOWN
- VILRUM
- SKRIVARRUM
- WC / RWC / STÄD

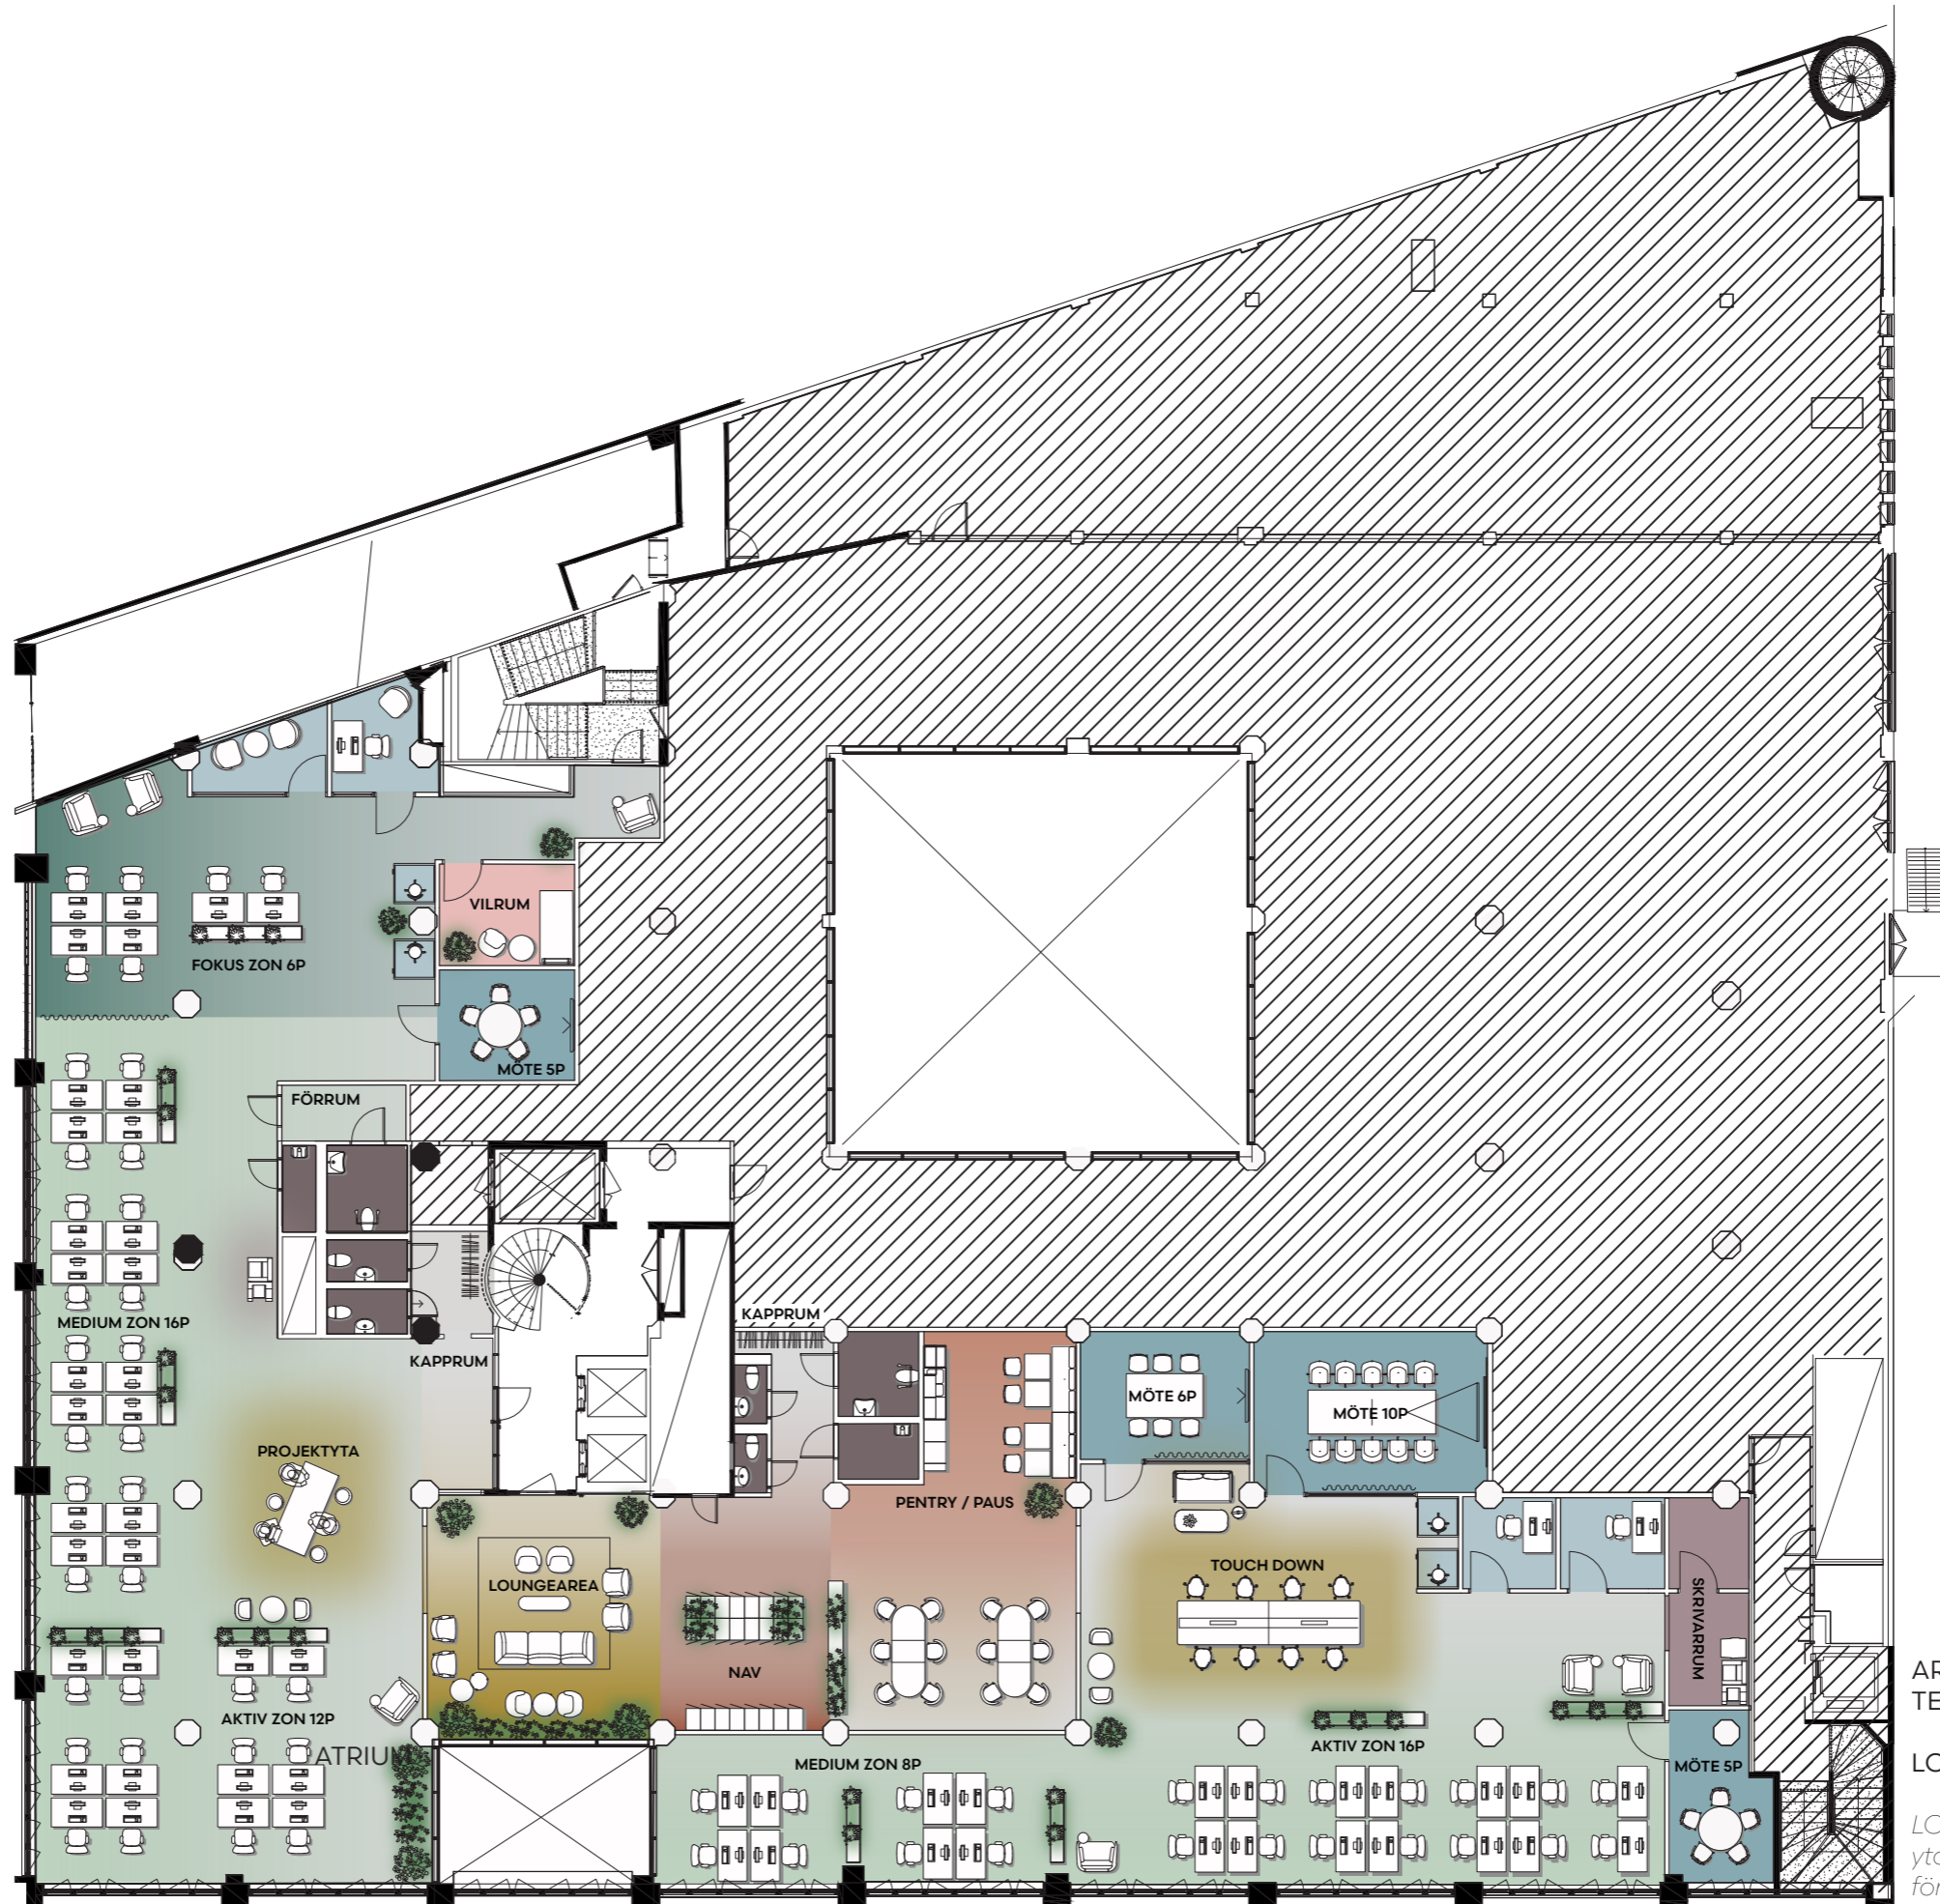

ARBETSPLATSER xx  
TELEPODS ÄR LÖS INREDNING

LOA CA 838 KVM

LOA's omfattning enligt färglagda  
ytor Kan ändras vid detaljprojektering  
för bygghandling.