

CITADELLET



LINDHOLMSALLÉN 10

KONTORSSKISS 477 KVM - PLAN 3, VÅNING 2 - SKALA 1:200 (A3)

2024-10-31

LINDHOLMSALLÉN

Ritningen har inte kontrollerats på plats och måttavvikelser kan därmed förekomma.

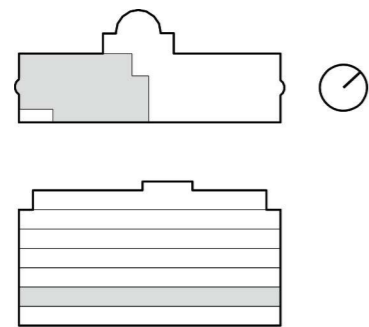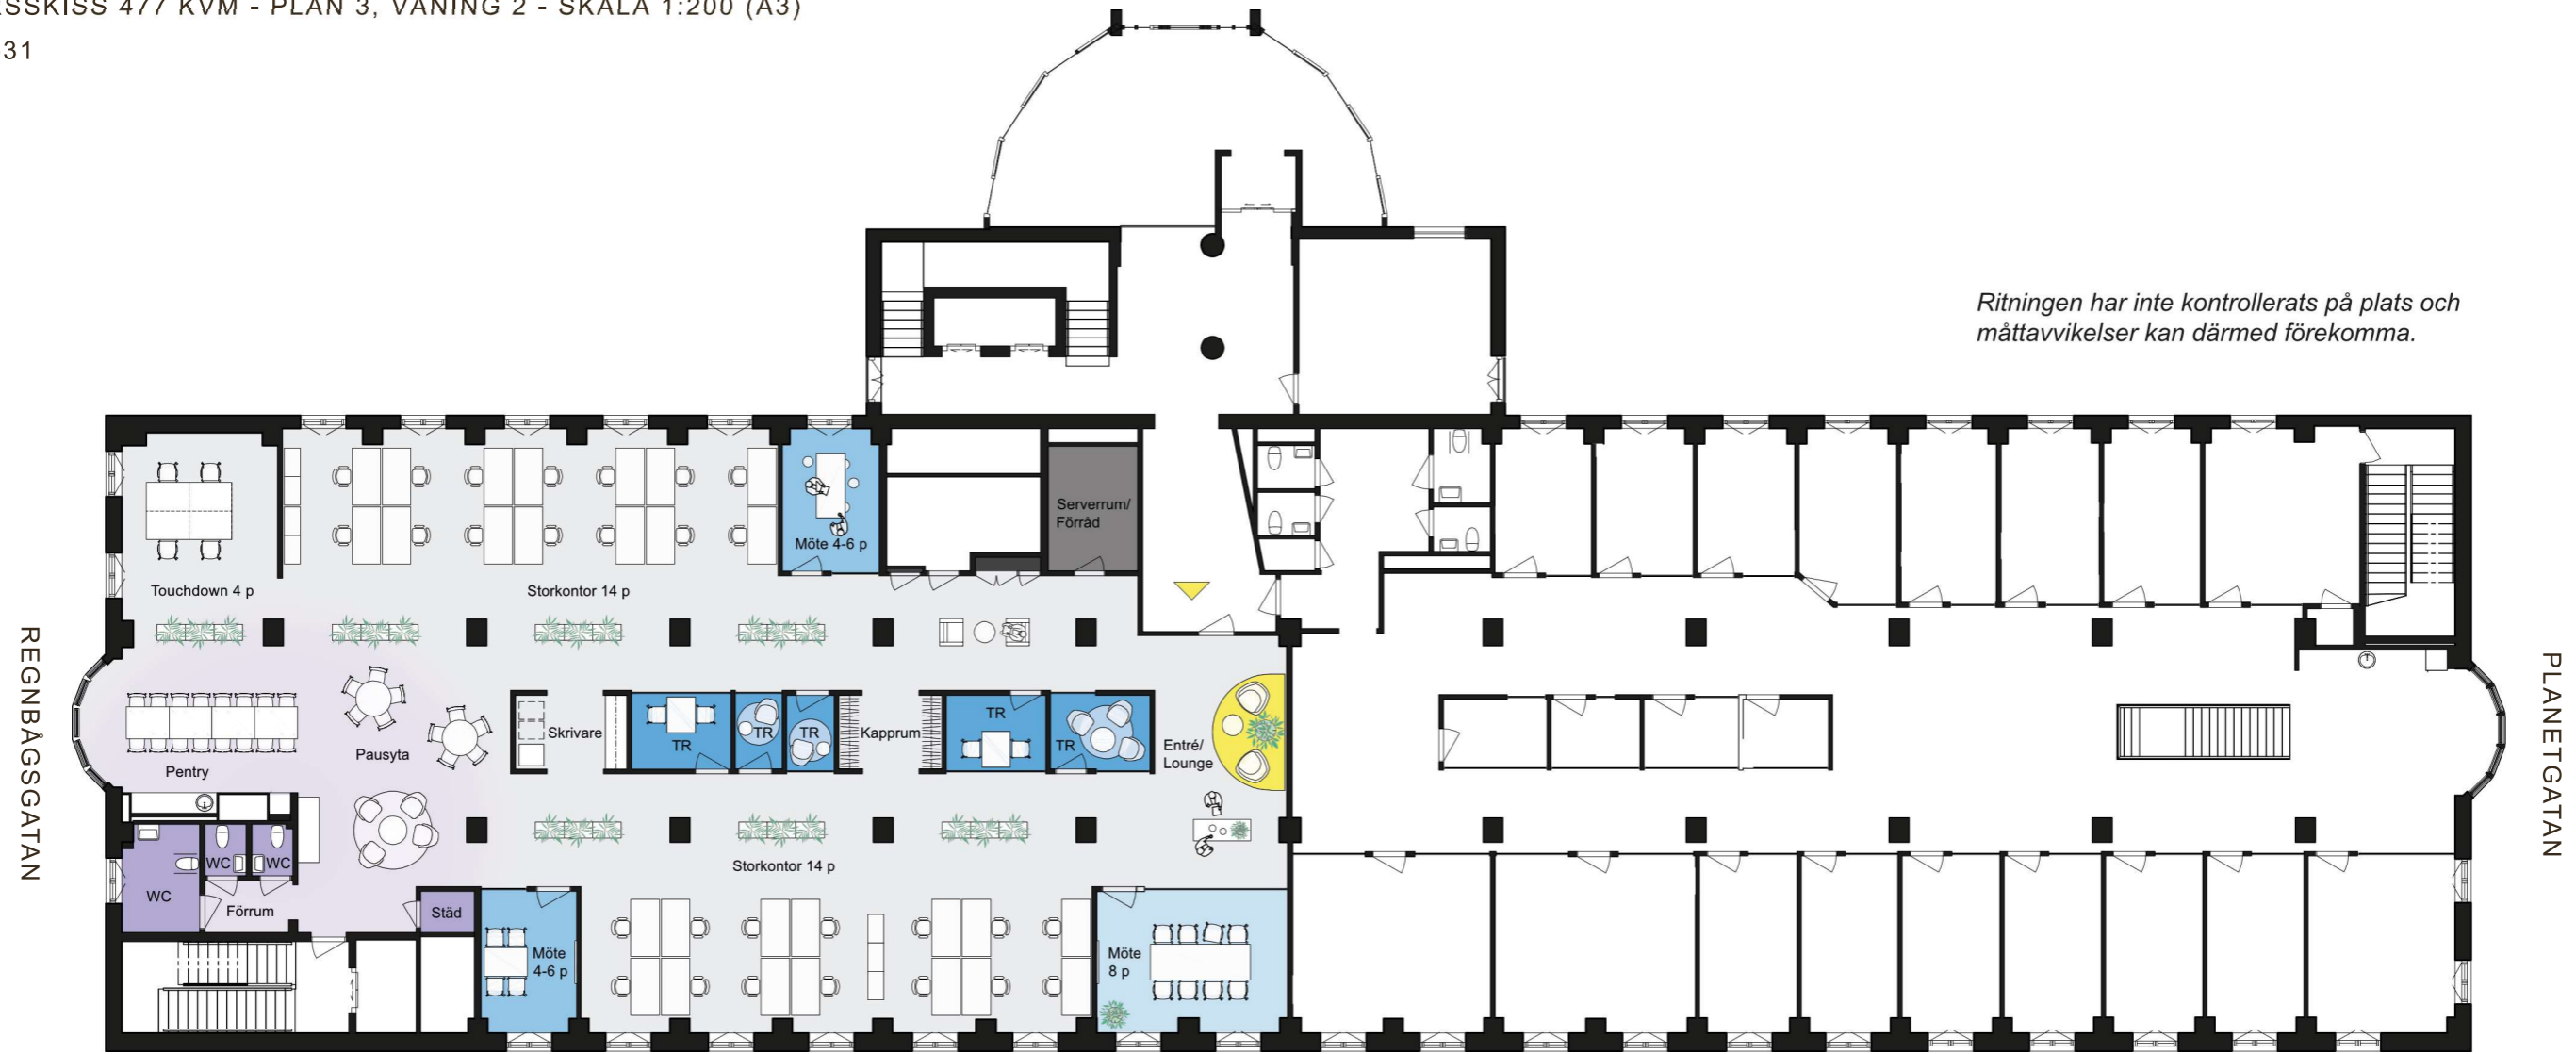

- | | | | | | |
|--|--------------|--|-------------|--|---------|
| | ENTRÉ | | MÖTE STÖRRE | | PENTRY |
| | ÖPPET KONTOR | | MÖTE MINDRE | | VILRUM |
| | STORKONTOR | | SAMTAL | | WC/STÄD |
| | KONTOR 1 P | | KOP/FRD | | TEKNIK |

ARBETSPLATSER	
1600X800	28 ST
1200X800	-
TOUCHDOWN	4 ST

STÖDFUNKTIONER	
PENTRY	1 ST
KOPIERING	1 ST
FÖRRÅD	-
WC	3 ST
STÄD	1 ST
VILRUM	-
SERVERRUM	1 ST

MÖTESRUM	
KONFERENS/HÖRSAL	-
MÖTE 8-10 P	1 ST
MÖTE 4-8 P	2 ST
SAMTAL 1-3 P	5 ST