


# LOKAL 4 BLANKA

LINDHOLMEN 44:2, GÖTEBORG

CAFÉ & SALLADSBAR - HUS 3 - SKALA 1:50 (A3)

2024-05-16

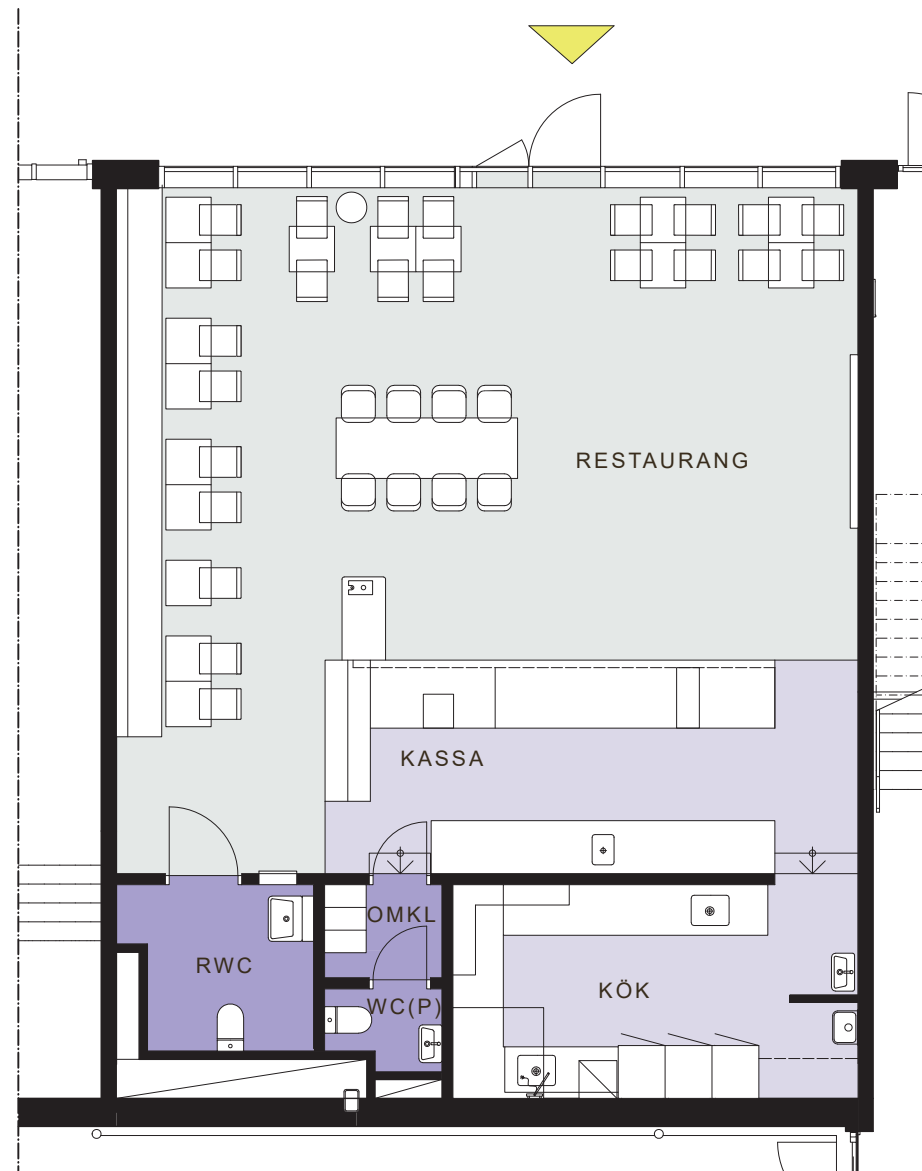

Skissen baseras på  
SK-46-1-P100 daterad 2022-05-05  
och har inte kontrollerats på plats.

- ENTRÉ
- RESTAURANG
- KÖK
- WC/RWC/OMKL

AREA, LOA ca 116 m<sup>2</sup>

RESTAURANG	1 ST
KÖK	1 ST
RWC	1 ST
OMKLÄDNING	1 ST
WC PERSONAL	1 ST